




Pianta piano seminterrato e campo interno - scala 1:200

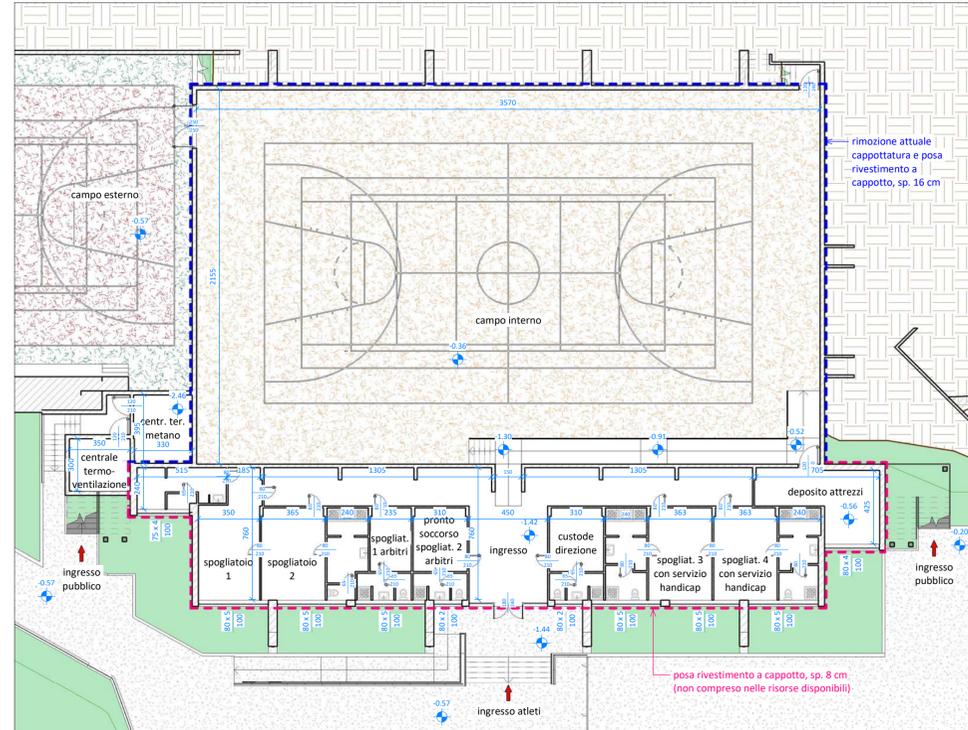


Legenda - scala 1:20

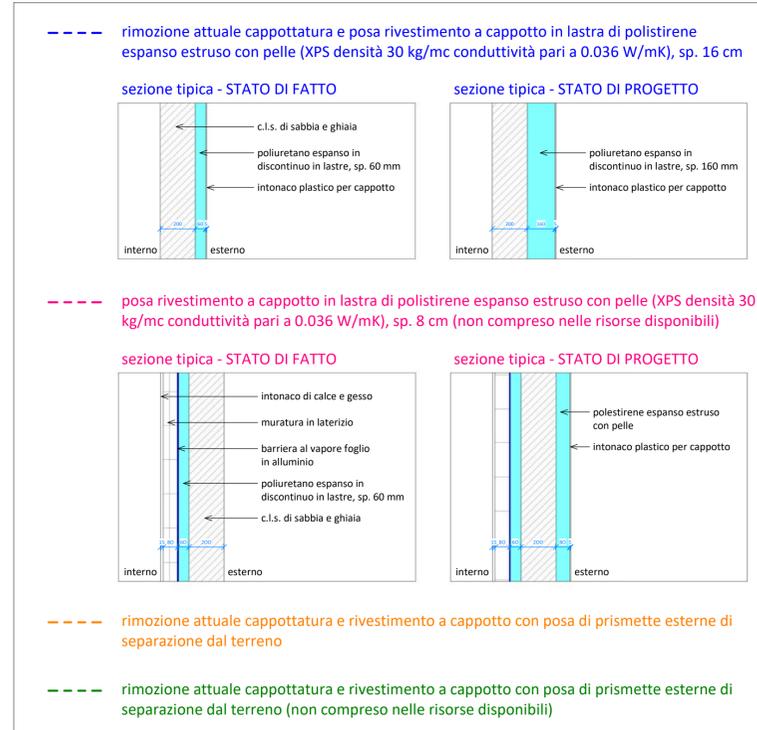


Prospetto sud - scala 1:200

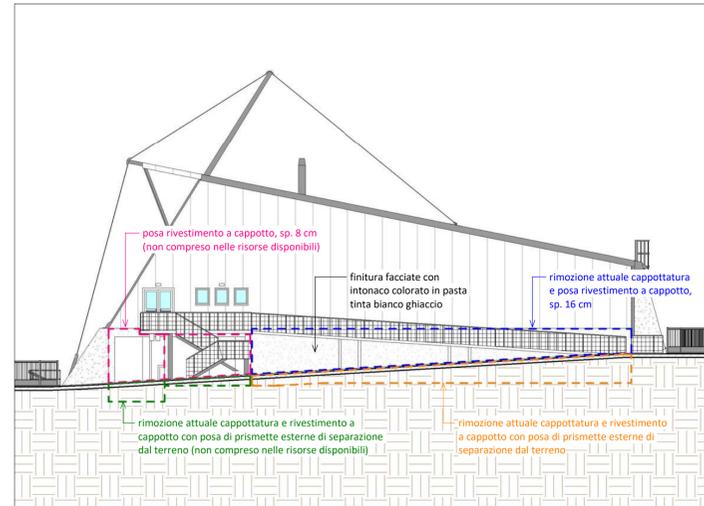


Prospetto ovest - scala 1:200

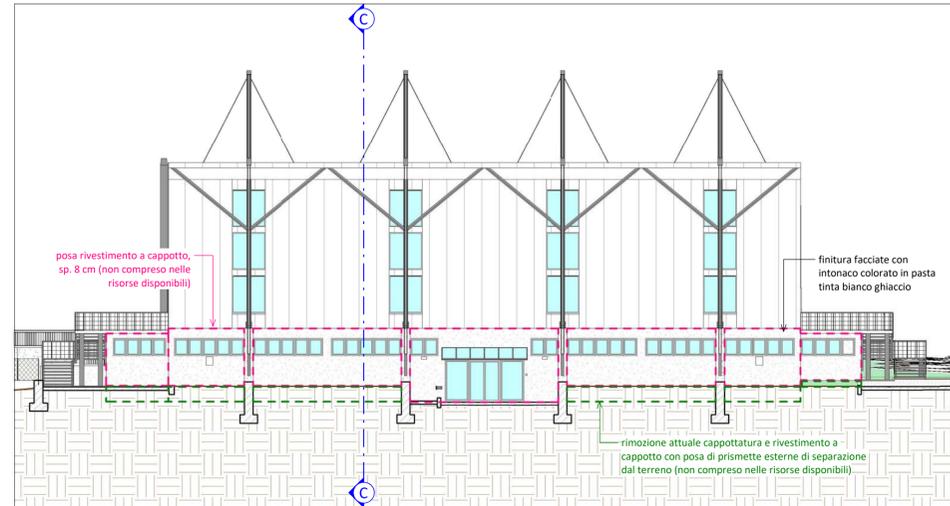

Prospetto nord - scala 1:200

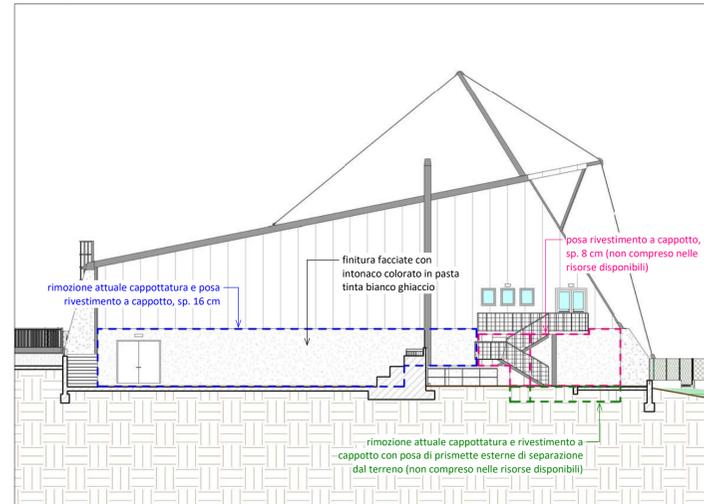

Prospetto est - scala 1:200

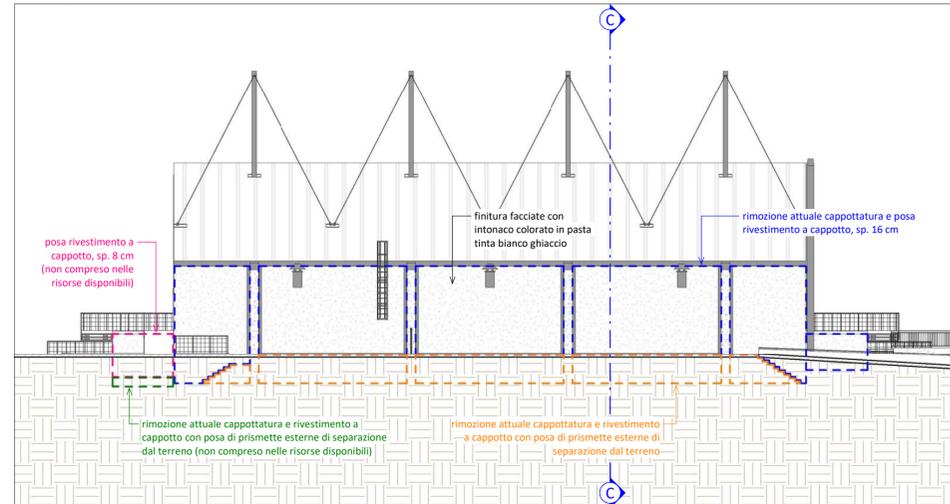



Comune di Villa d'Ogna
Provincia di Bergamo

MANUTENZIONE STRAORDINARIA E MESSA IN SICUREZZA DEL PALAZZETTO DELLO SPORT "FAUSTO RADICI" DI LARGO EUROPA N. 66



Ubicazione	Largo Europa n. 70
Committente	Comune di Villa d'Ogna
Responsabile del procedimento	dott. arch. Enea Oprandi
Riferimento di progetto	16-046g

PD 4 INTERVENTO 2 - RISANAMENTO PARETI PERIMETRALI (PARZIALMENTE ESCLUSO DALLE RISORSE DISPONIBILI)

pratica	PROGETTO DEFINITIVO (art. 23 D.Lgs 50/2016 e art. 24 D.P.R. 207/2010)
scala	1:200 - 1:20
data	marzo 2017



via Romelli Gervasoni n. 5 - 24023 - CLUSONE (BG)
tel. e fax 0346/20890
www.sienq.eu

IL PROGETTISTA
Dott. Ing. Gianfranco Lubrini

COLLABORATORI
Geom. Gloria Bellini
Geom. Elisa Savoldelli