

150

COMUNE DI VILLA D'OGNA
PROVINCIA DI BERGAMO



MANUTENZIONE STRAORDINARIA E MESSA IN SICUREZZA DEL PALAZZETTO DELLO SPORT "FAUSTO RADICI" DI LARGO EUROPA N. 66

Progetto Esecutivo approvato con D.G.C. 000/00

Responsabile procedimento Dott. Arch. Enea Oprandi
U.T.C. Comune di Villa d'Ogna (BG)

Progetto e Direzione Lavori Dott. Ing. Gianfranco Lubrini

Coord. D.Lgs. 81/08 Dott. Ing. Gianfranco Lubrini 

Importo complessivo 230.000,00 euro

Importo di contratto 000.000,00 euro


Impresa Appaltatrice _____

Consegna lavori 00/00/0000


Tempo contrattuale per l'esecuzione dei lavori 90 gg

200


Prospetto sud - scala 1:200

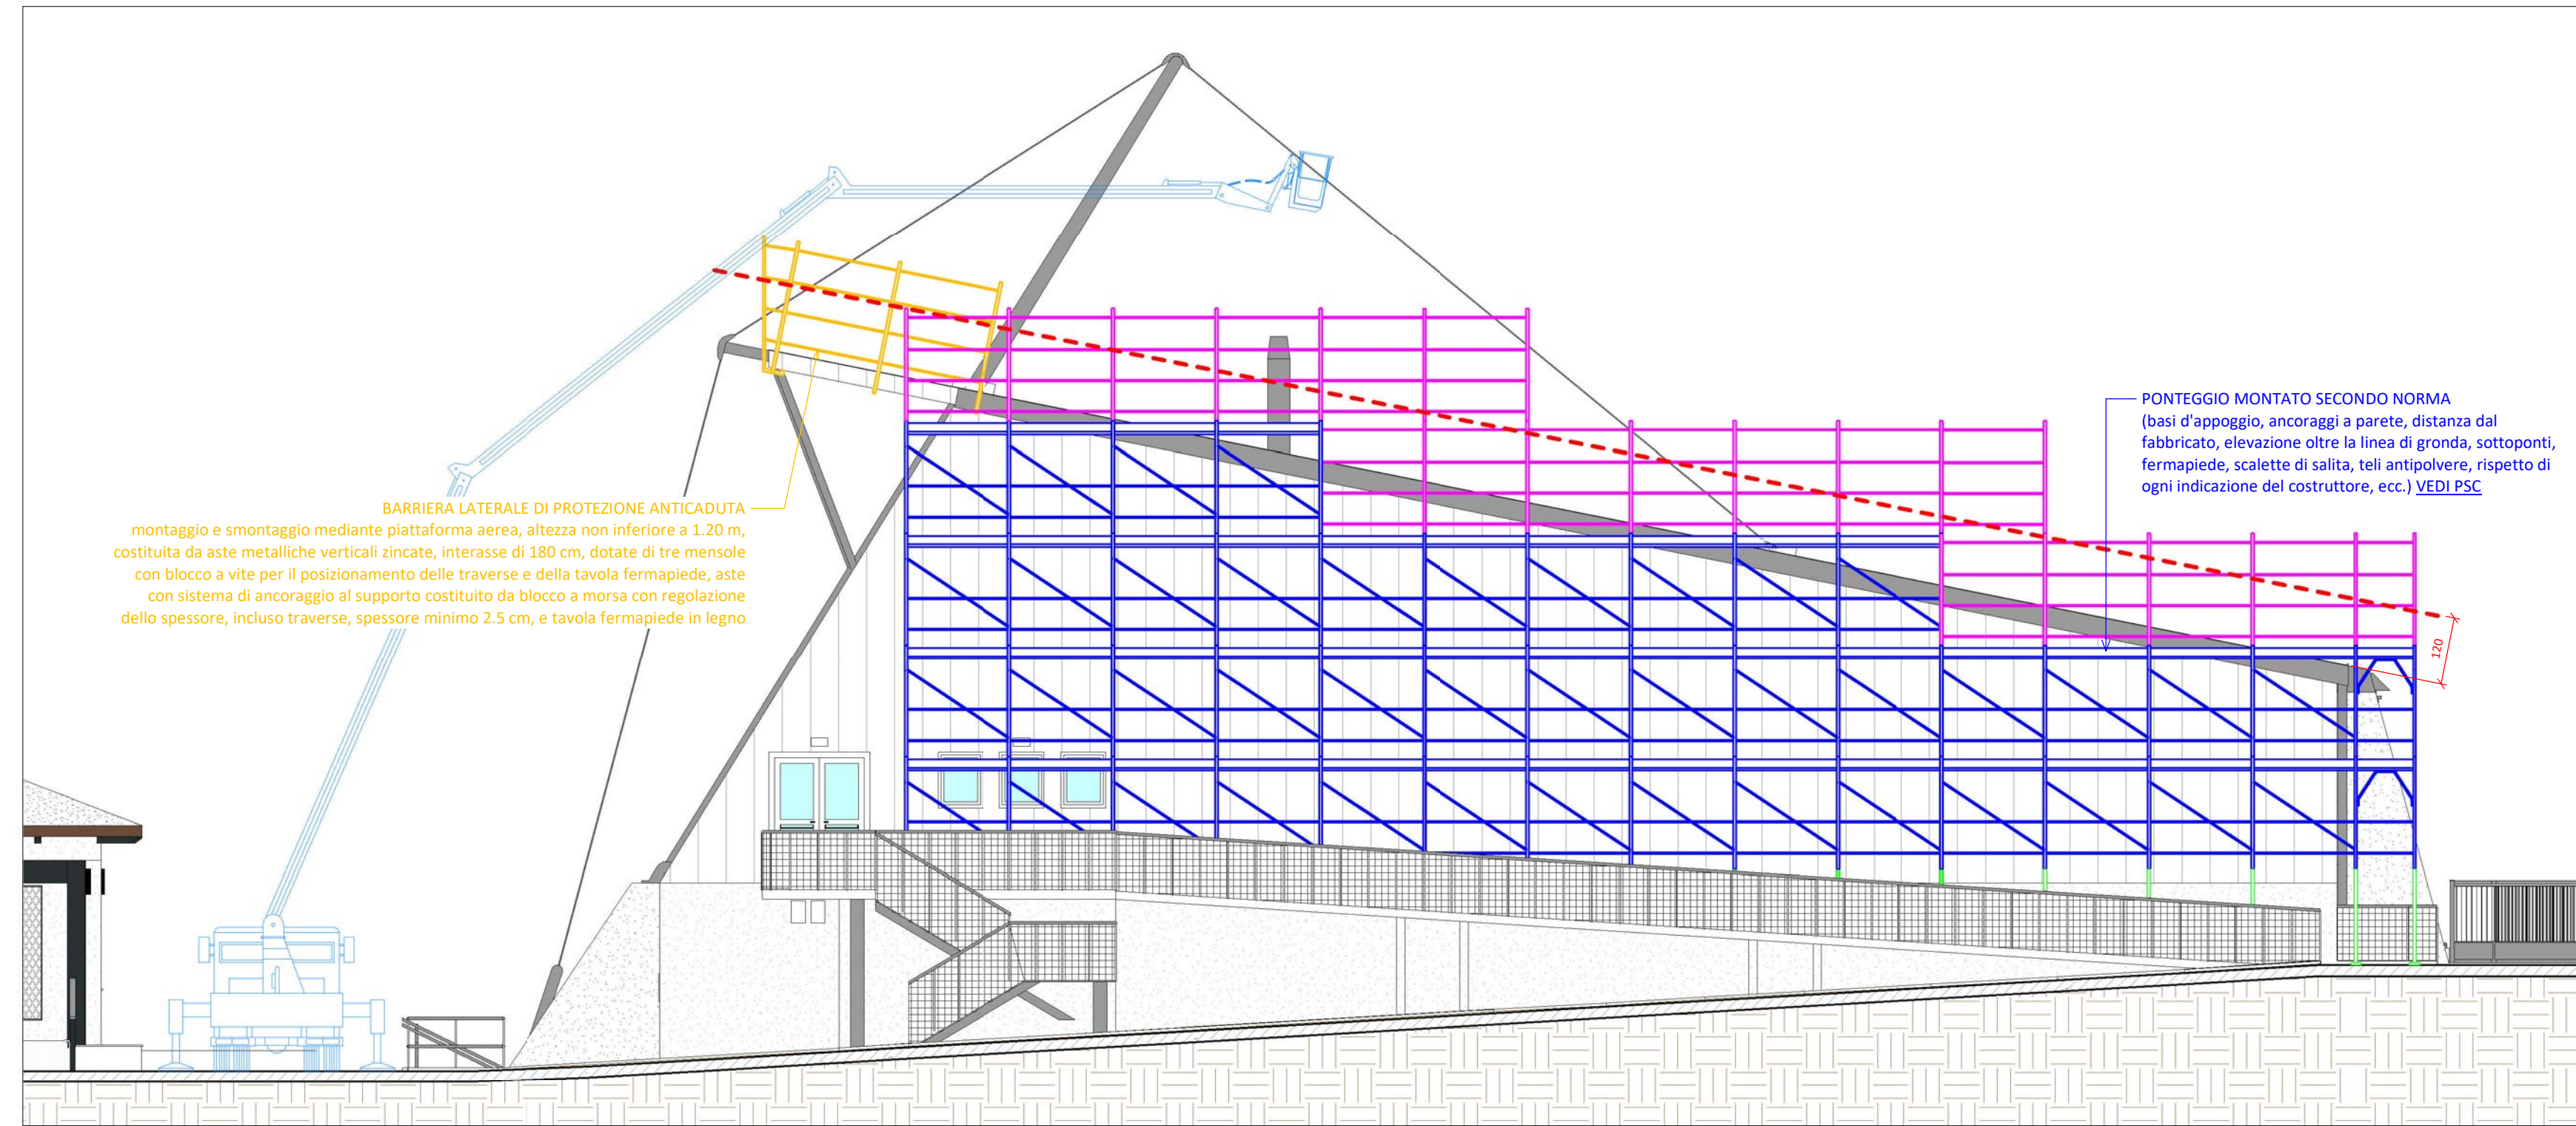


Pianta piano terra - scala 1:200

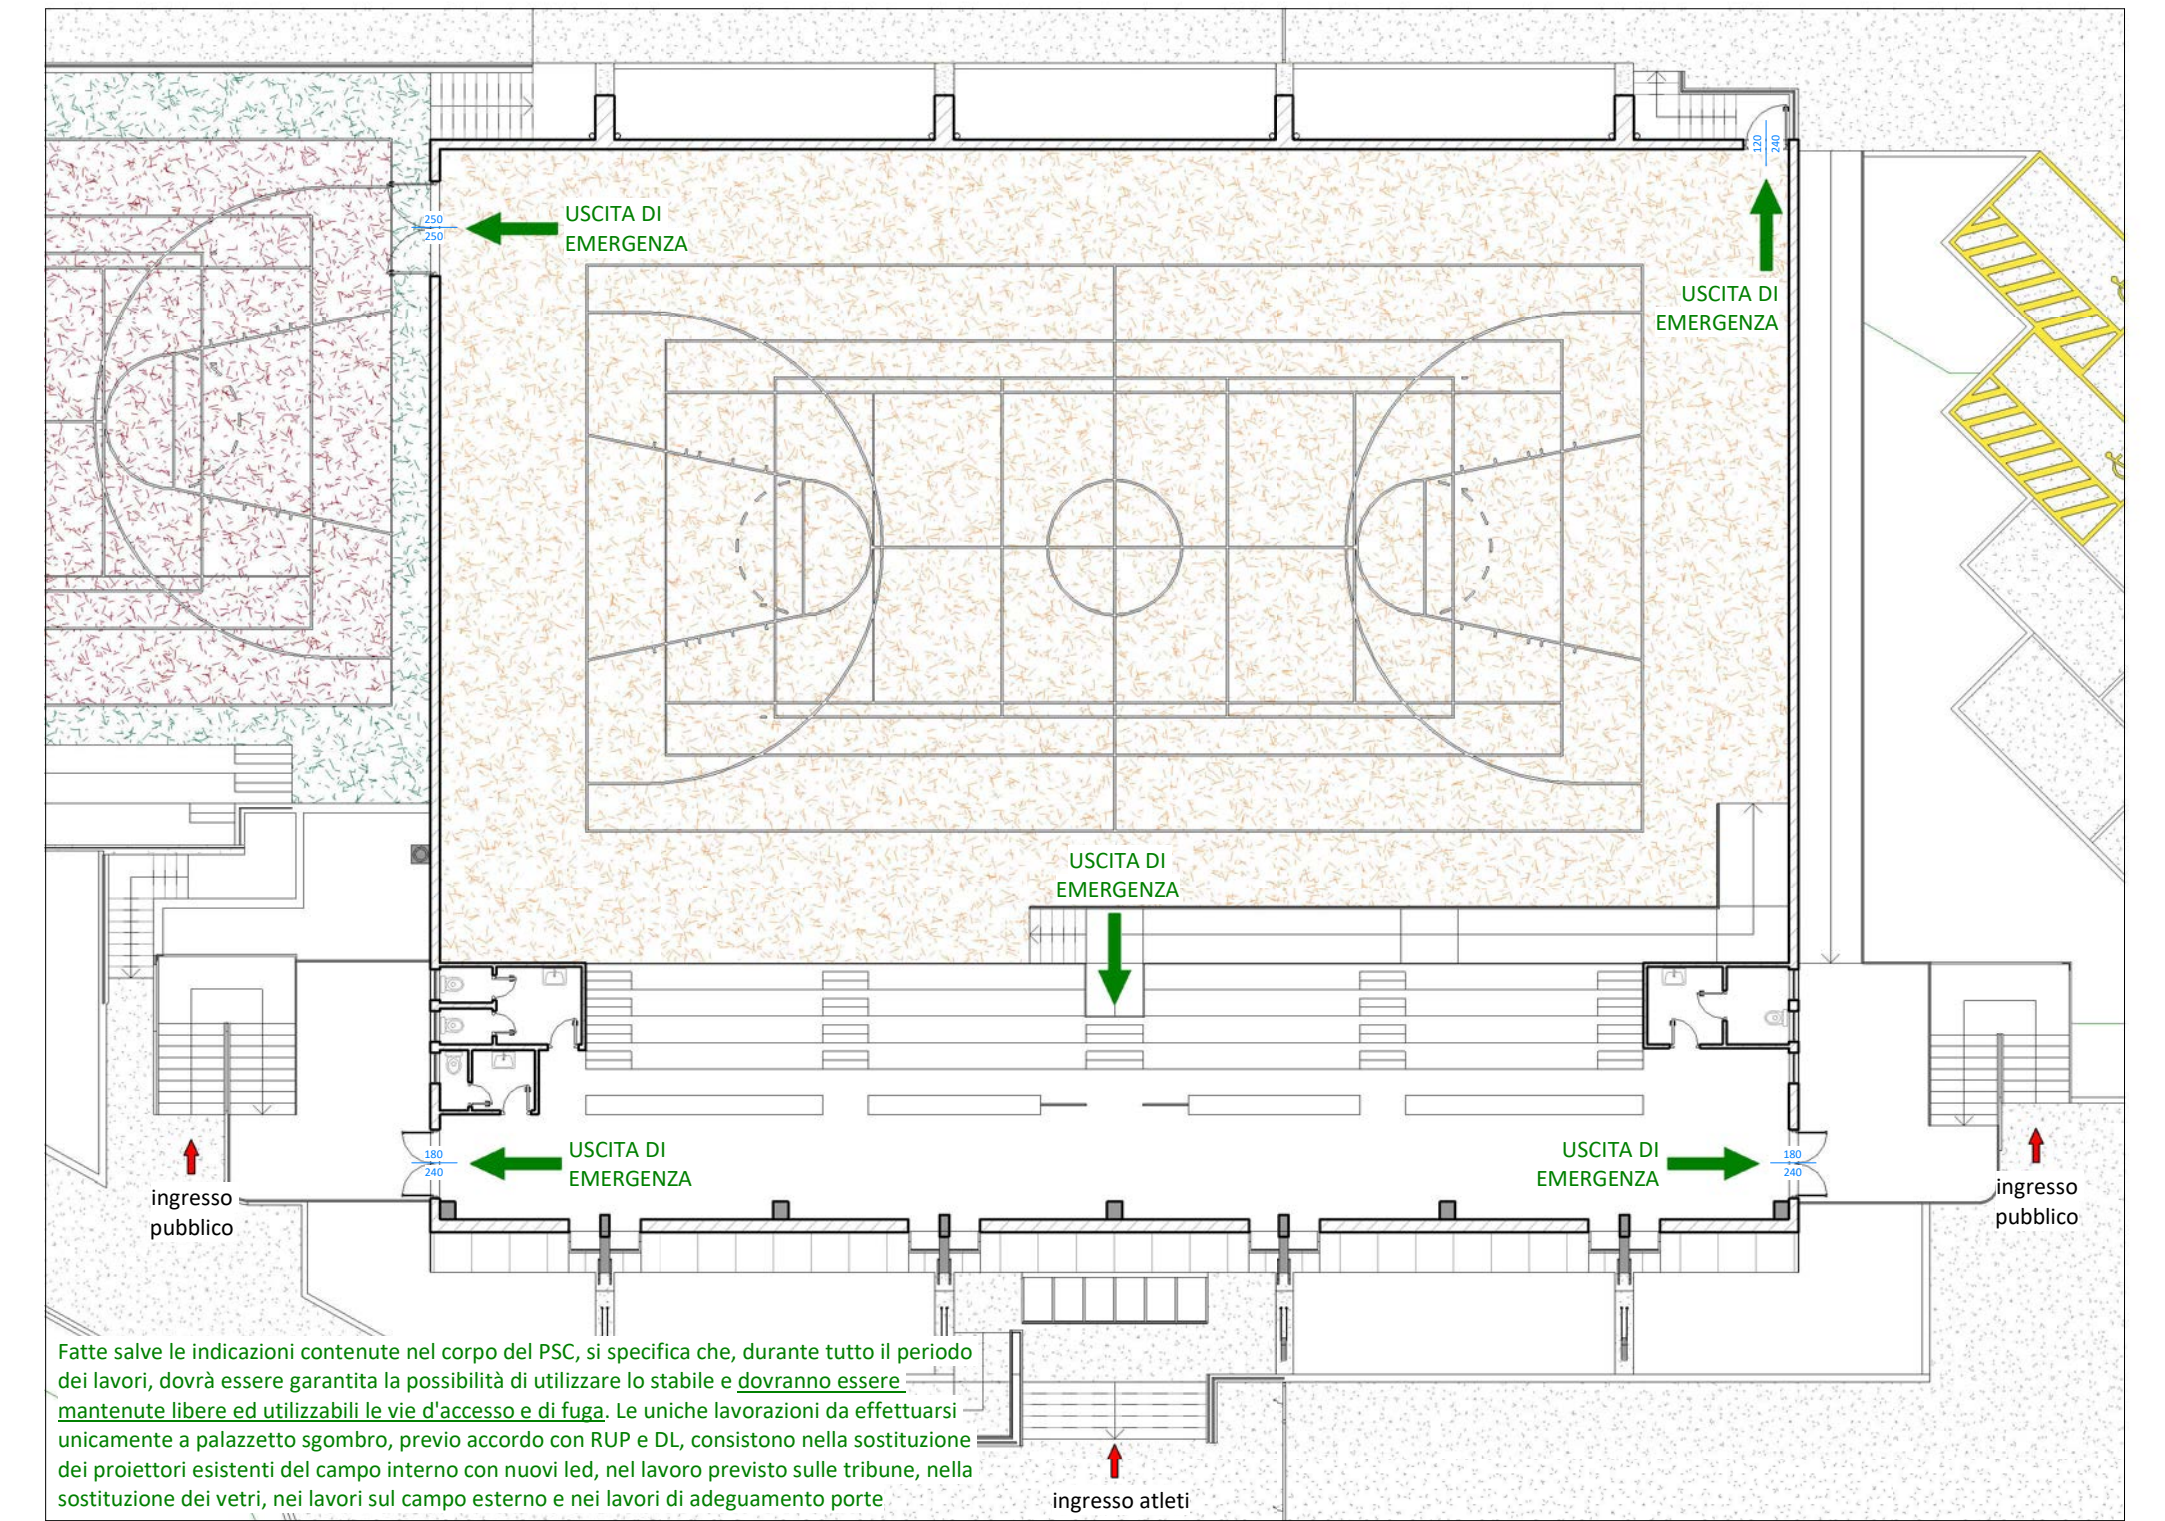

Particolare costruttivo ponteggio - scala 1:50

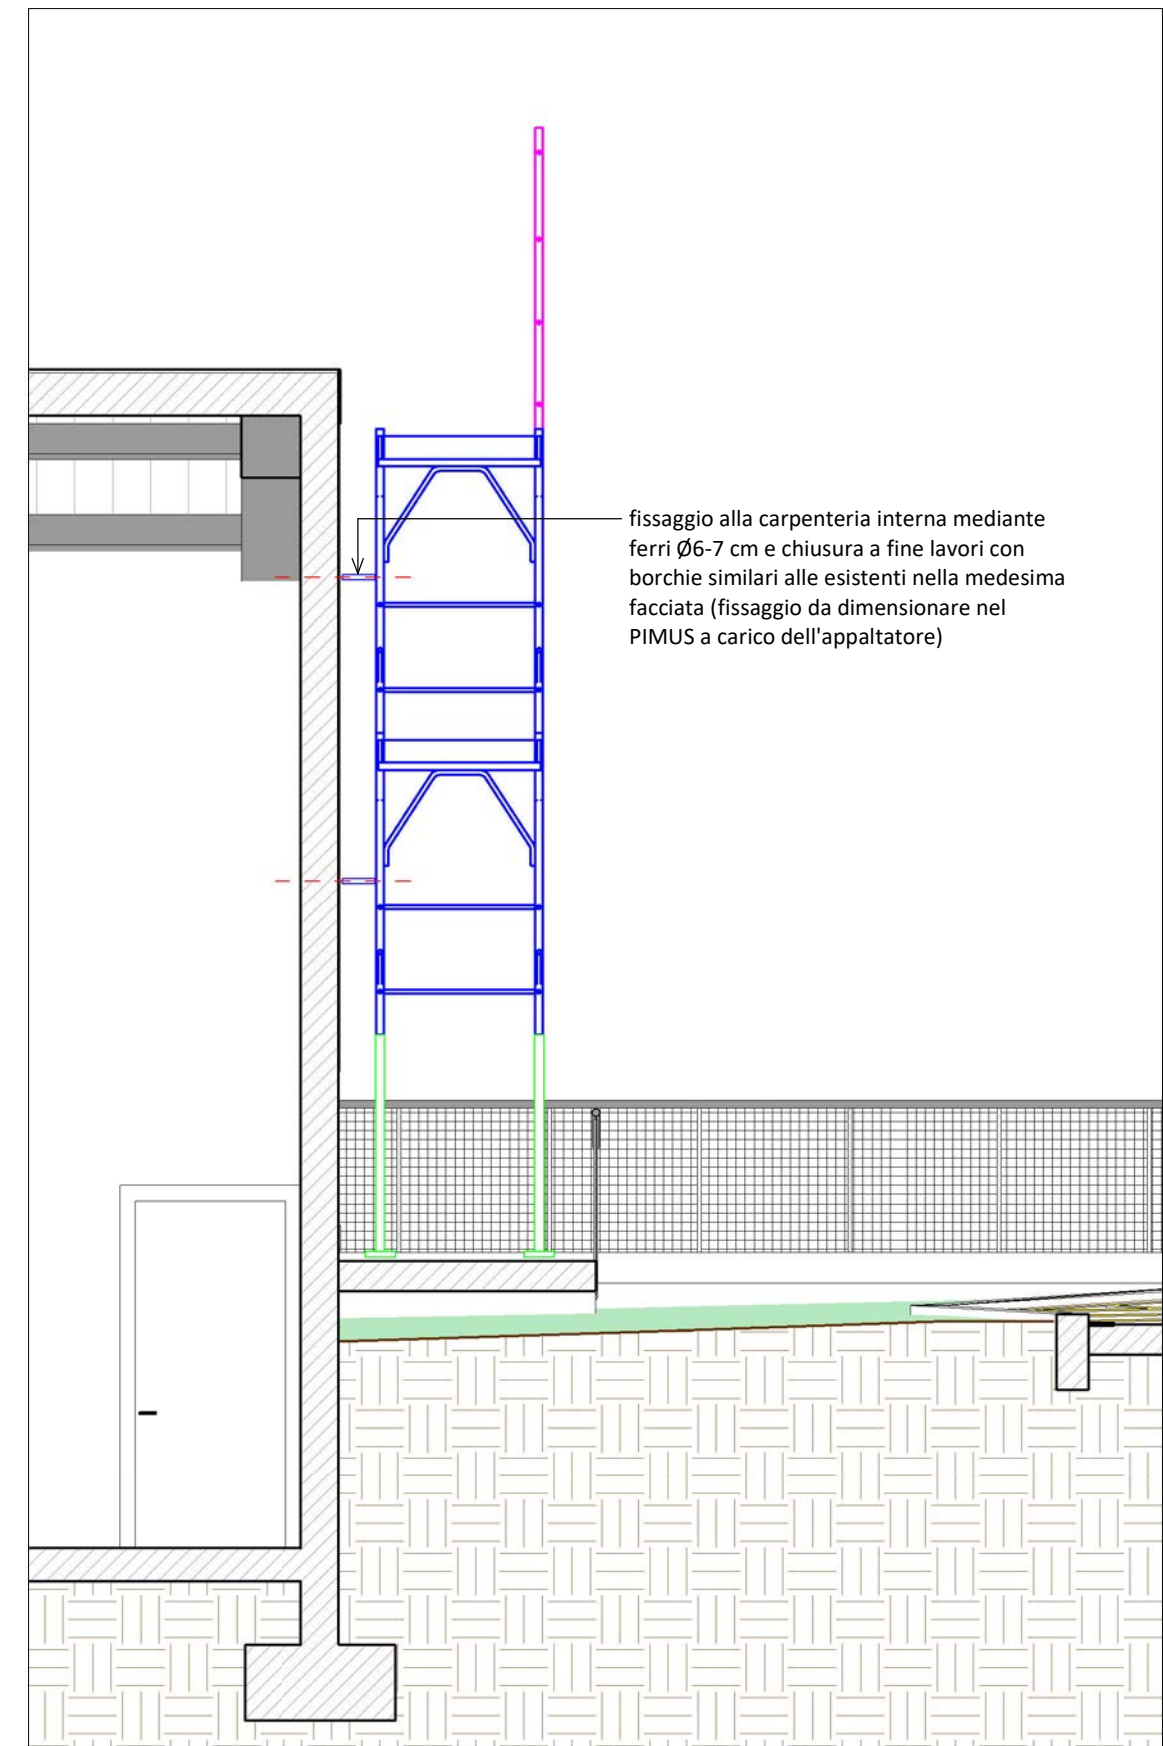

Layout di cantiere - scala 1:200

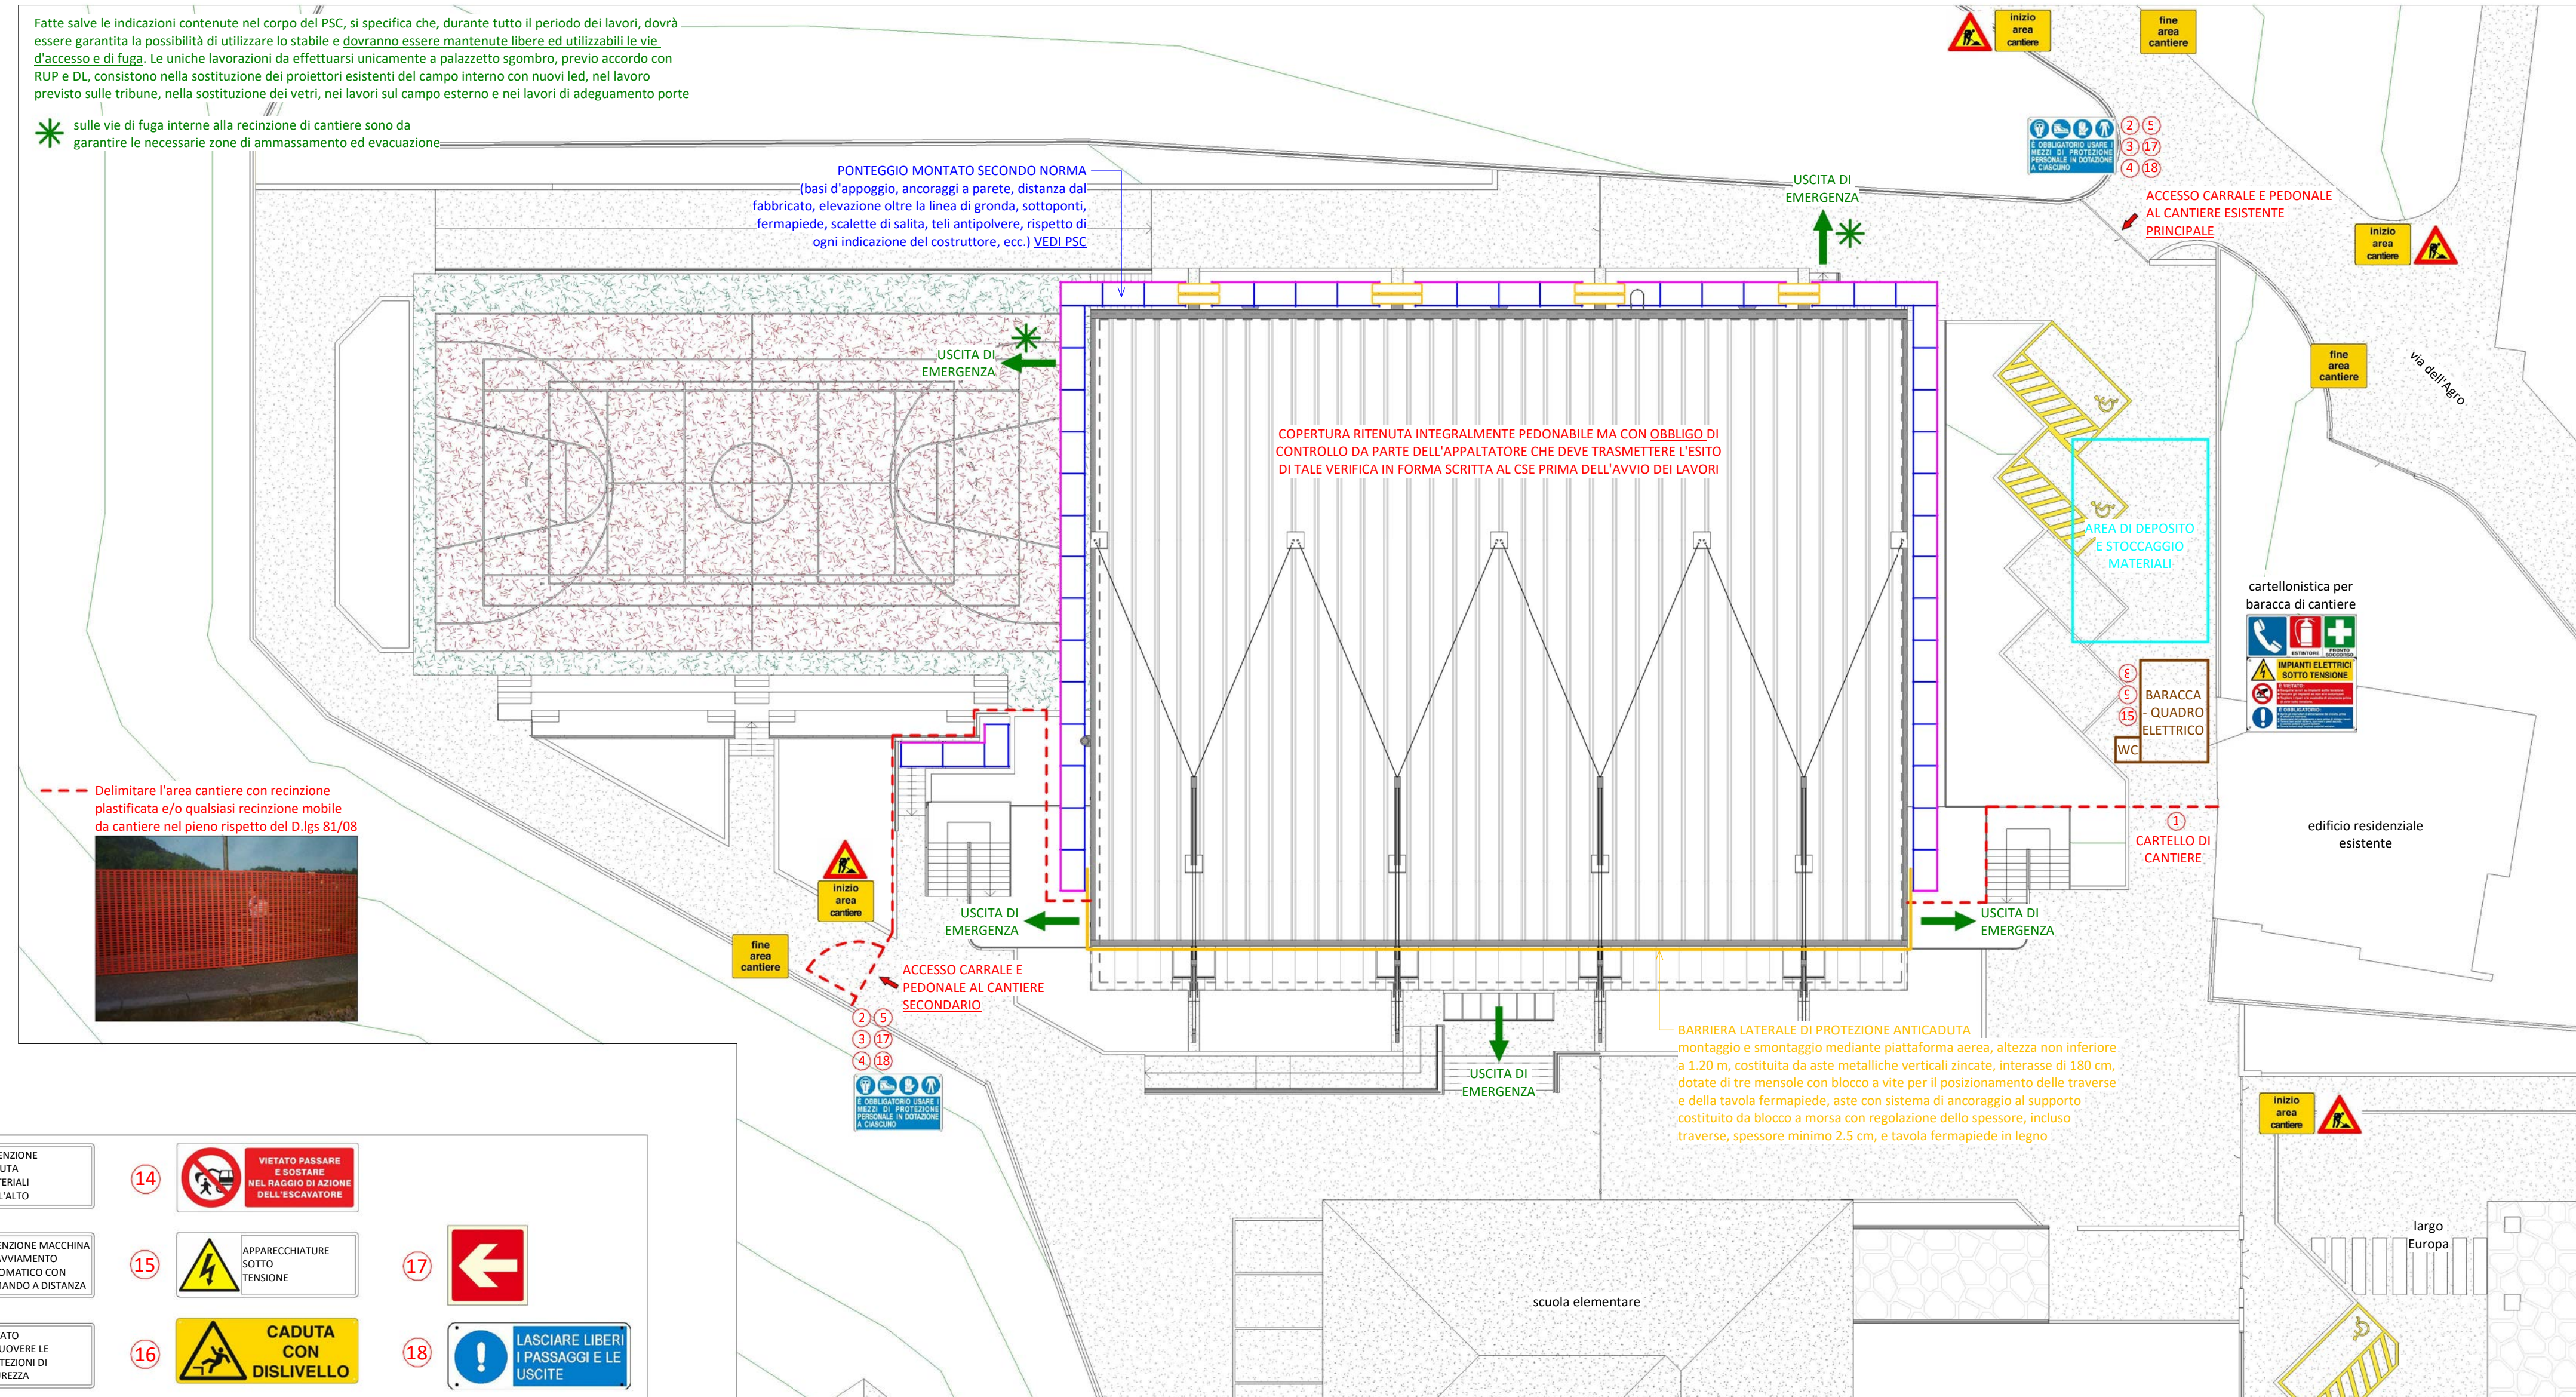

Legenda cartelli di cantiere

1	CARTELLI DI CANTIERE	5	È OBBLIGATORIO USARE I MEZZI DI PROTEZIONE PERSONALE IN DOTAZIONE A CIASCUNO	8	VIETATO PASSARE SOTTO	11	ATTENZIONE CADUTA MATERIALI DALL'ALTO	14	VIETATO PASSARE SOTTO	17	LASCIARE LIBERI I PASSAGGI E LE USCITE
2	VIETATO L'ACCESSO ai personale non autorizzato	6	VEICOLI A PASSO DI VOMO	9	CASSETTA DEI MEDICAMENTI	12	ATTENZIONE MACCHINA AD AVVIAMENTO AUTOMATICO CON COMANDO A DISTANZA	15	APPARECCHIATURE SOTTO TENSIONE	18	
3	VIETATO SOSTARE A PASSARE SOTTO IMPALCATURE (CARICHI SCOPPIE)	7	ATTENZIONE MACCHINE OPERANTI IN MOVIMENTO	10		13	VIETATO RIMUOVERE LE PROTEZIONI DI SICUREZZA	16	CADUTA CON DISLIVELLO		
4	VIETATO MOVIMENTARE I CARICHI AL DI SOPRA DEL PERSONALE E DEI POSTI DI LAVORO										

COMUNE DI VILLA D'OGNA
PROVINCIA DI BERGAMO

MANUTENZIONE STRAORDINARIA E MESSA IN SICUREZZA DEL PALAZZETTO DELLO SPORT "FAUSTO RADICI" DI LARGO EUROPA 66



Responsabile del procedimento dott. arch. Enea Oprandi

Committente Comune di Villa d'Ogna

Riferimento di progetto 16-046g

PE 7

LAYOUT DI CANTIERE E BOZZA CARTELLO DI CANTIERE

pratica PROGETTO ESECUTIVO (art. 23 D.Lgs. 50/2016 e art. 33 D.P.R. 207/2010)

scala 1:200 - 1:50

data giugno 2017

 studio associato

PROGETTISTA
Dott. Ing. Gianfranco Lubrini
g.lubrini@sieng.eu - gianfranco.lubrini@ingec.eu
cell. 3333397261

COLLABORATORI
Geom. Gloria Bellini
Geom. Elisa Savoldelli

CLUSIONE (BG) - 24023
via Romelli Garavani, 5 - tel. e fax 0345/20890
REGISTRO INGEGNERIA - 29122
via G. e G. Paglia, 21
www.sieng.eu