Pianta copertura - scala 1:100

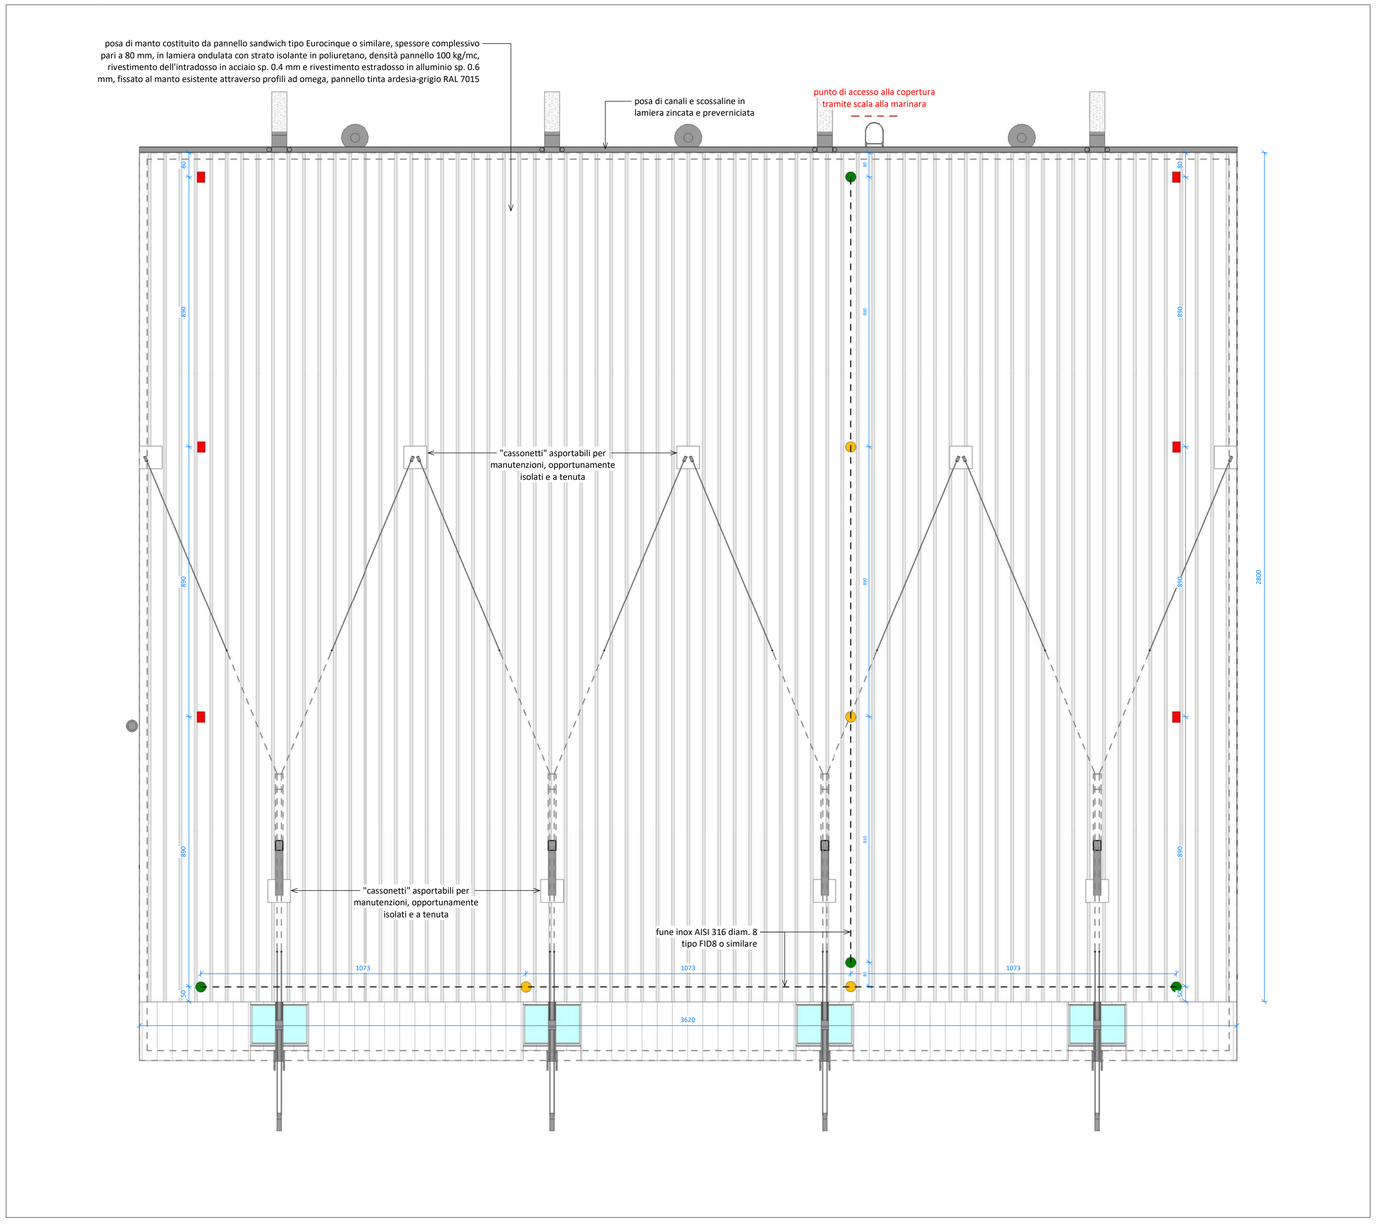

Particolare pannello sandwich in alluminio - acciaio tipo Eurocinque o similare

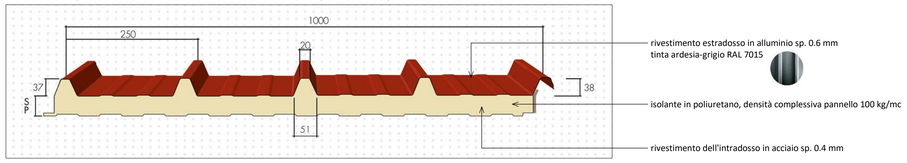

Sezione tipica intervento in copertura - scala 1:10

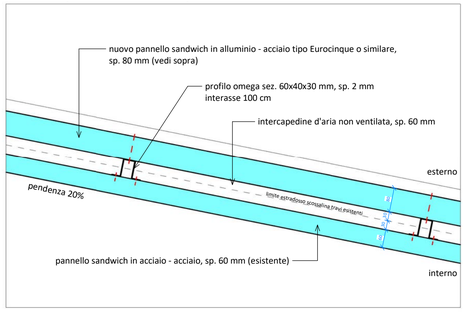

Particolari costruttivi scala alla marinara per accesso in sicurezza alla copertura - scala 1:50

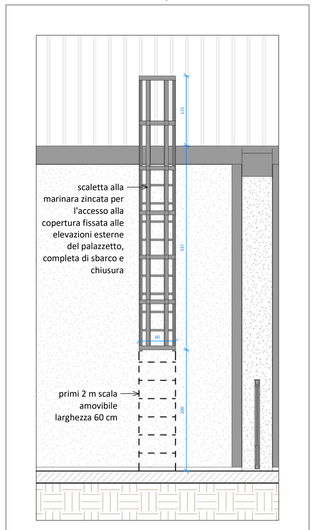

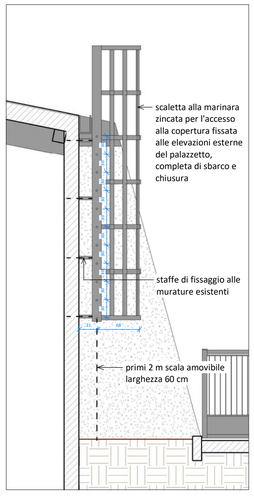

piastra fissaggio su laminati metallici tipo AP15-T o similare

piastra fissaggio su laminati metallici tipo AP15-T o similare + elemento intermedio metal-T

piastra fissaggio su laminati metallici tipo AP15-T o similare + elemento d'estremità metal -T

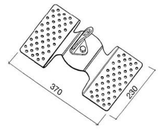

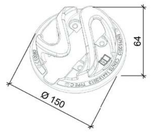

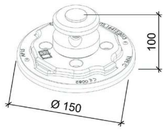

Comune di Villa d'Ogna
Provincia di Bergamo

MANUTENZIONE STRAORDINARIA E MESSA IN SICUREZZA DEL PALAZZETTO DELLO SPORT "FAUSTO RADICI" DI LARGO EUROPA N. 66

Ubicazione	Largo Europa n. 70
Committente	Comune di Villa d'Ogna
Responsabile del procedimento	dott. arch. Enea Oprandi
Riferimento di progetto	16-046g

PD 3	INTERVENTO 1 - RIFACIMENTO MANTO DI COPERTURA E DISPOSITIVI DI ACCESSO

pratica	PROGETTO DEFINITIVO (art. 23 D.Lgs 50/2016 e art. 24 D.P.R. 207/2010)
scala	1:100 - 1:50 - 1:10
data	marzo 2017

SI. ENG studio associato
via Romelli Gervasoni n. 5 - 24023 - **CLUSONE (BG)**
tel. e fax 0346/20890
www.sieng.eu

IL PROGETTISTA
Dott. Ing. Gianfranco Lubrini

COLLABORATORI
Geom. Gloria Bellini
Geom. Elisa Savoldelli