




Sezione D-D - scala 1:100

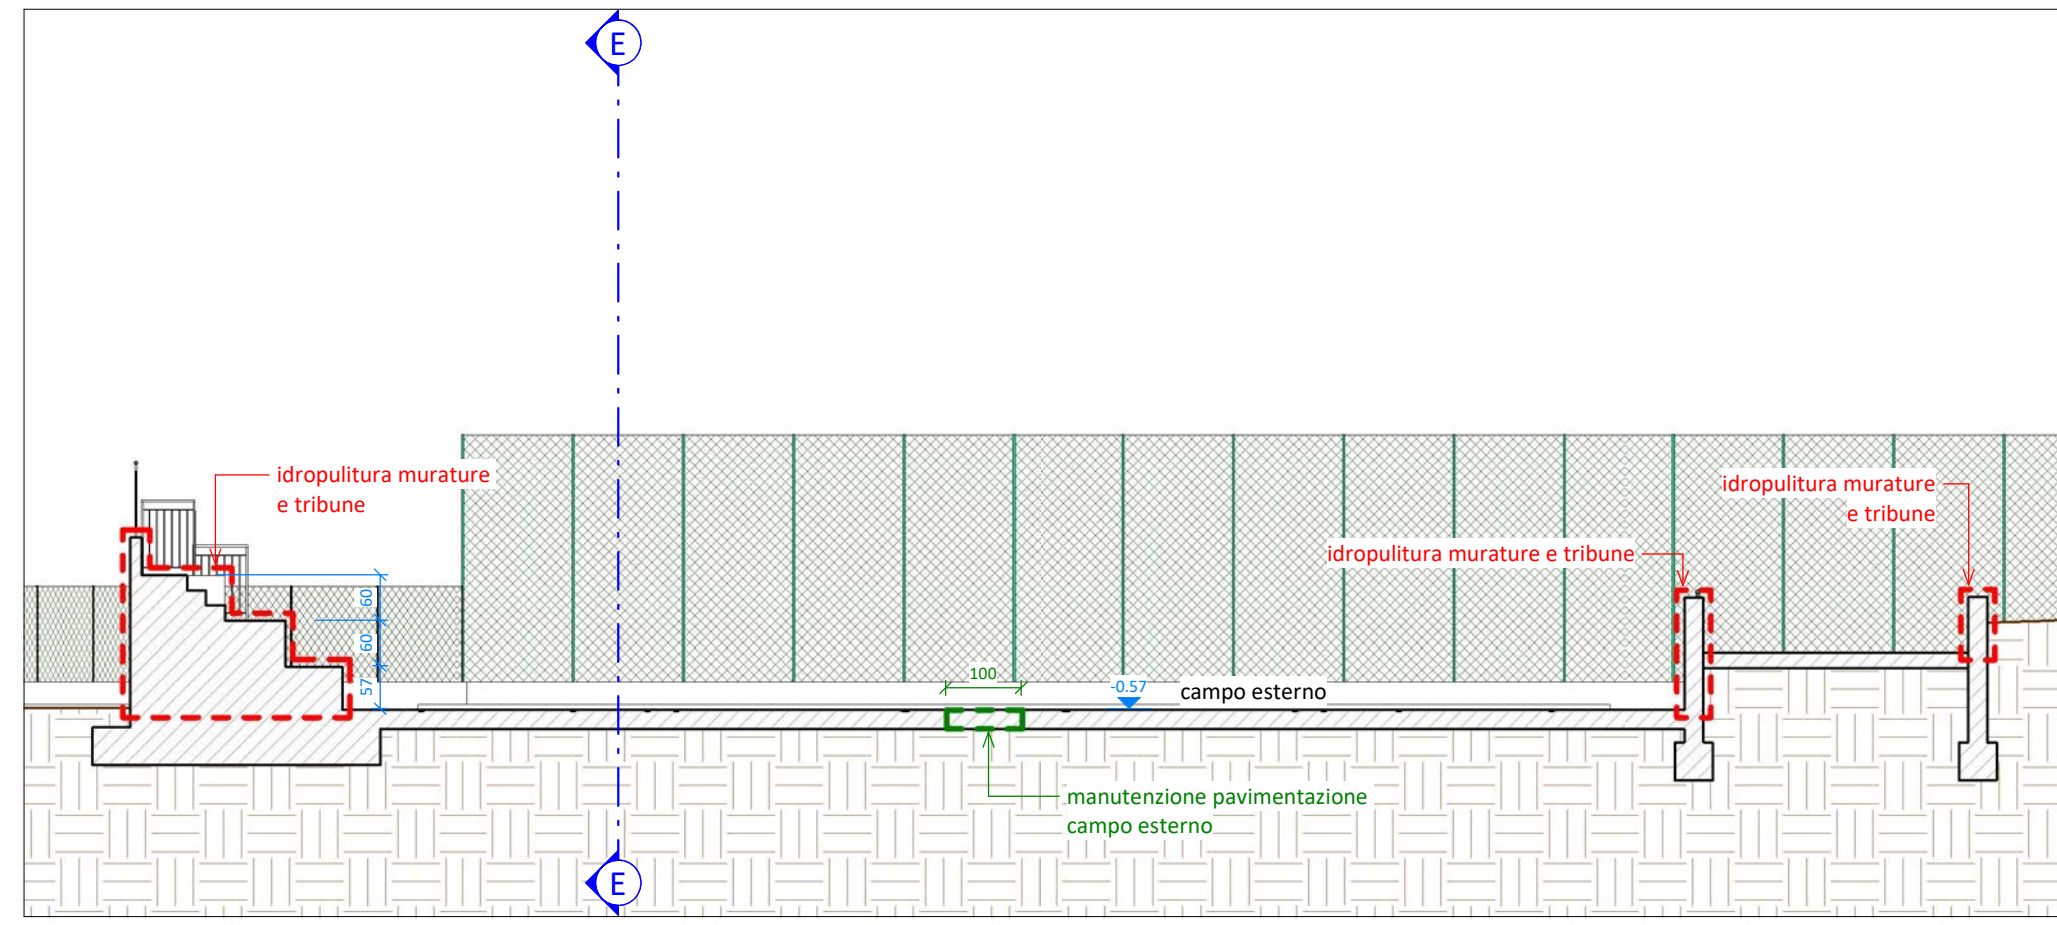

Sezione E-E - scala 1:100

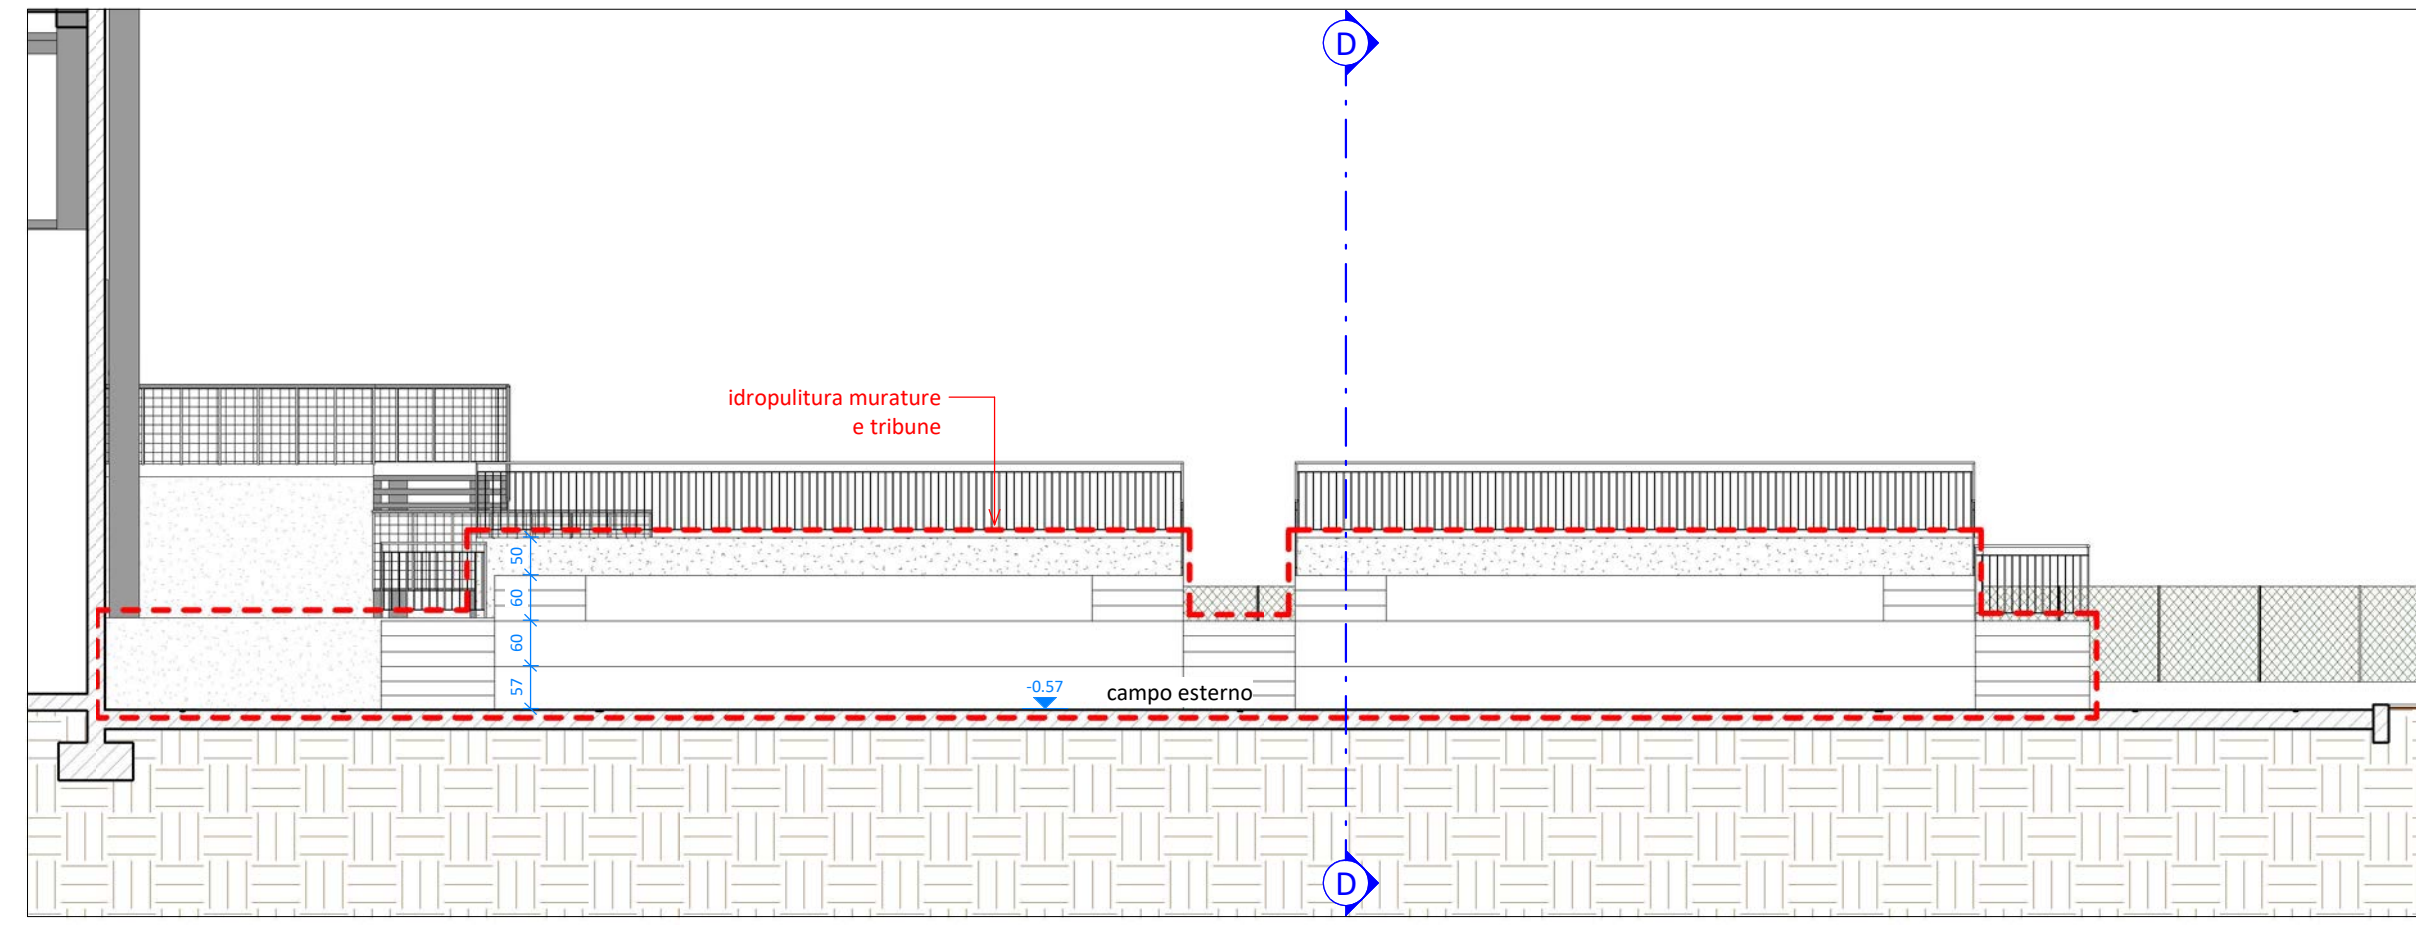

Pianta campo esterno - scala 1:100

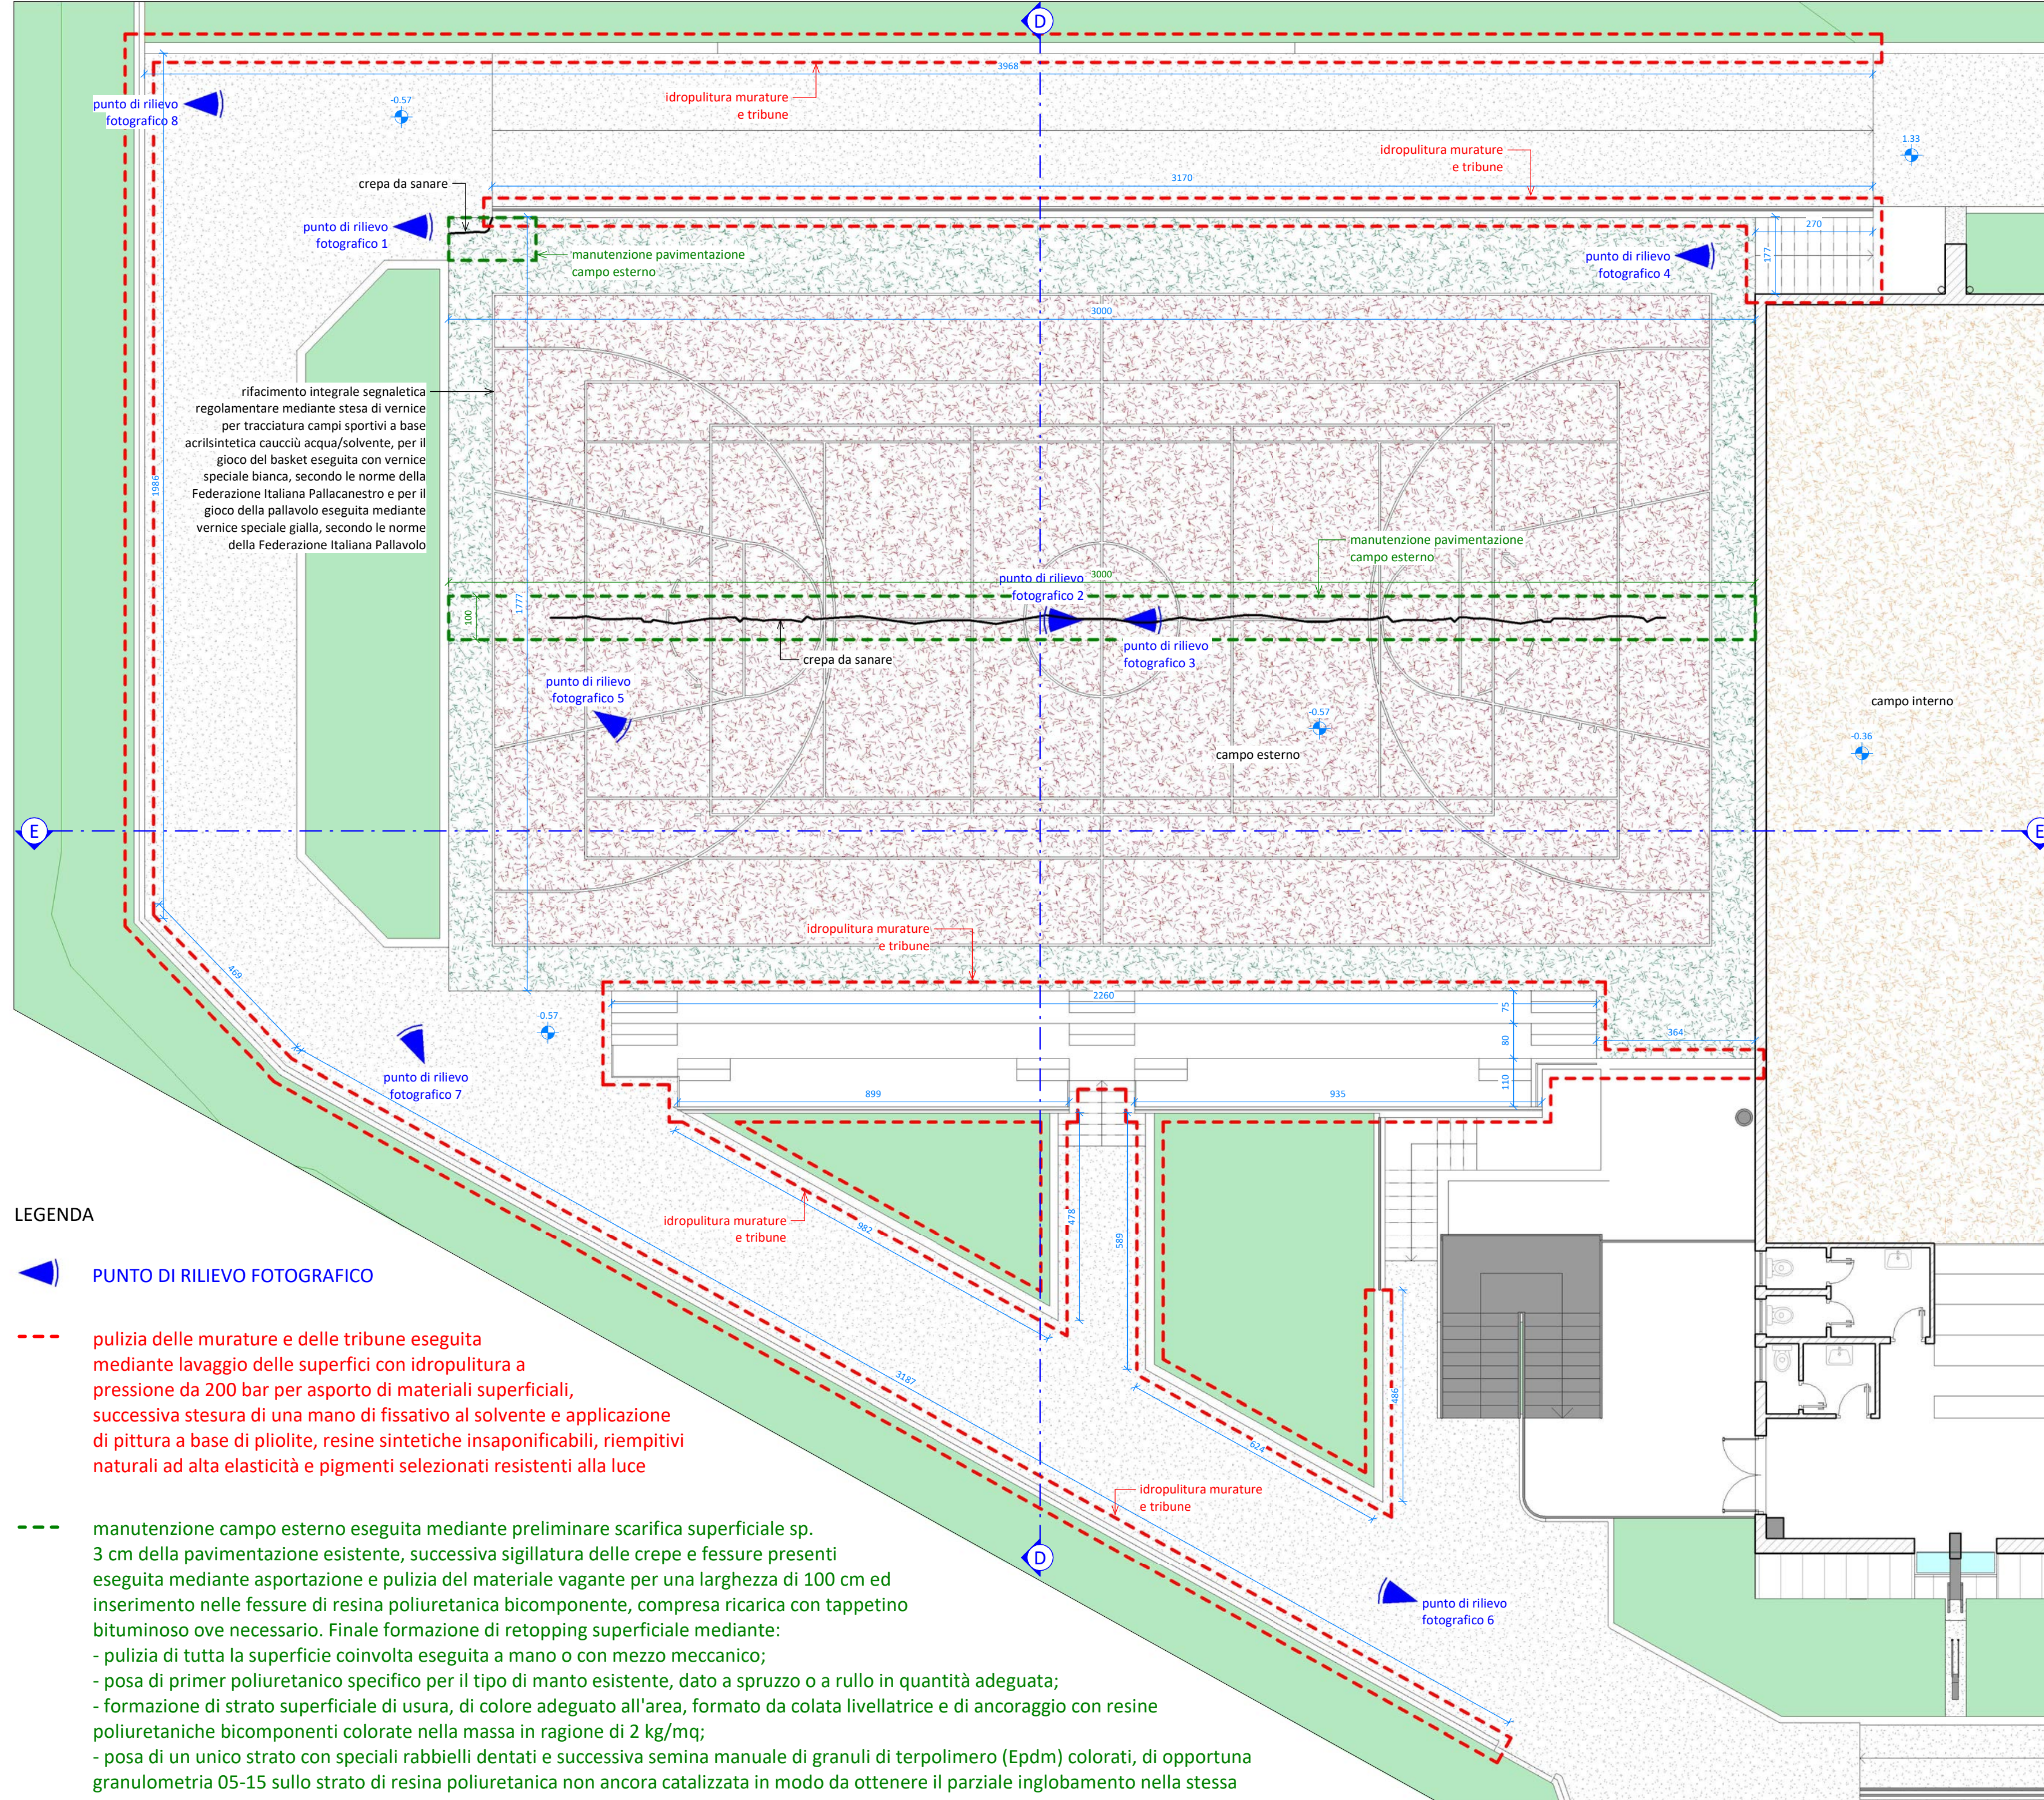

Comune di Villa d'Ogna  
Provincia di Bergamo

**MANUTENZIONE STRAORDINARIA E MESSA IN SICUREZZA DEL PALAZZETTO DELLO SPORT "FAUSTO RADICI" DI LARGO EUROPA N. 66**

Ubicazione: Largo Europa n. 70  
Committente: Comune di Villa d'Ogna  
Responsabile del procedimento: dott. arch. Enea Oprandi  
Riferimento di progetto: 16-046g

<b>PD 7</b>	<b>INTERVENTO 5 - ADEGUAMENTO CAMPO ESTERNO</b>
pratica	PROGETTO DEFINITIVO (art. 23 D.Lgs 50/2016 e art. 24 D.P.R. 207/2010)
scala	1:100
data	marzo 2017

**SI. ENQ**  
studio associato  
via Romelli Gervasoni n. 5 - 24023 - CLUSONE (BG)  
tel. e fax 0346/20890  
www.sieng.eu

**IL PROGETTISTA**  
Dott. Ing. Gianfranco Lubrini

**COLLABORATORI**  
Geom. Gloria Bellini  
Geom. Elisa Savoldelli