


ADEGUAMENTO IMPIANTO ACQUA CALDA SANITARIA PER CONSENTIRE TRATTAMENTO ANTI-LEGIONELLA

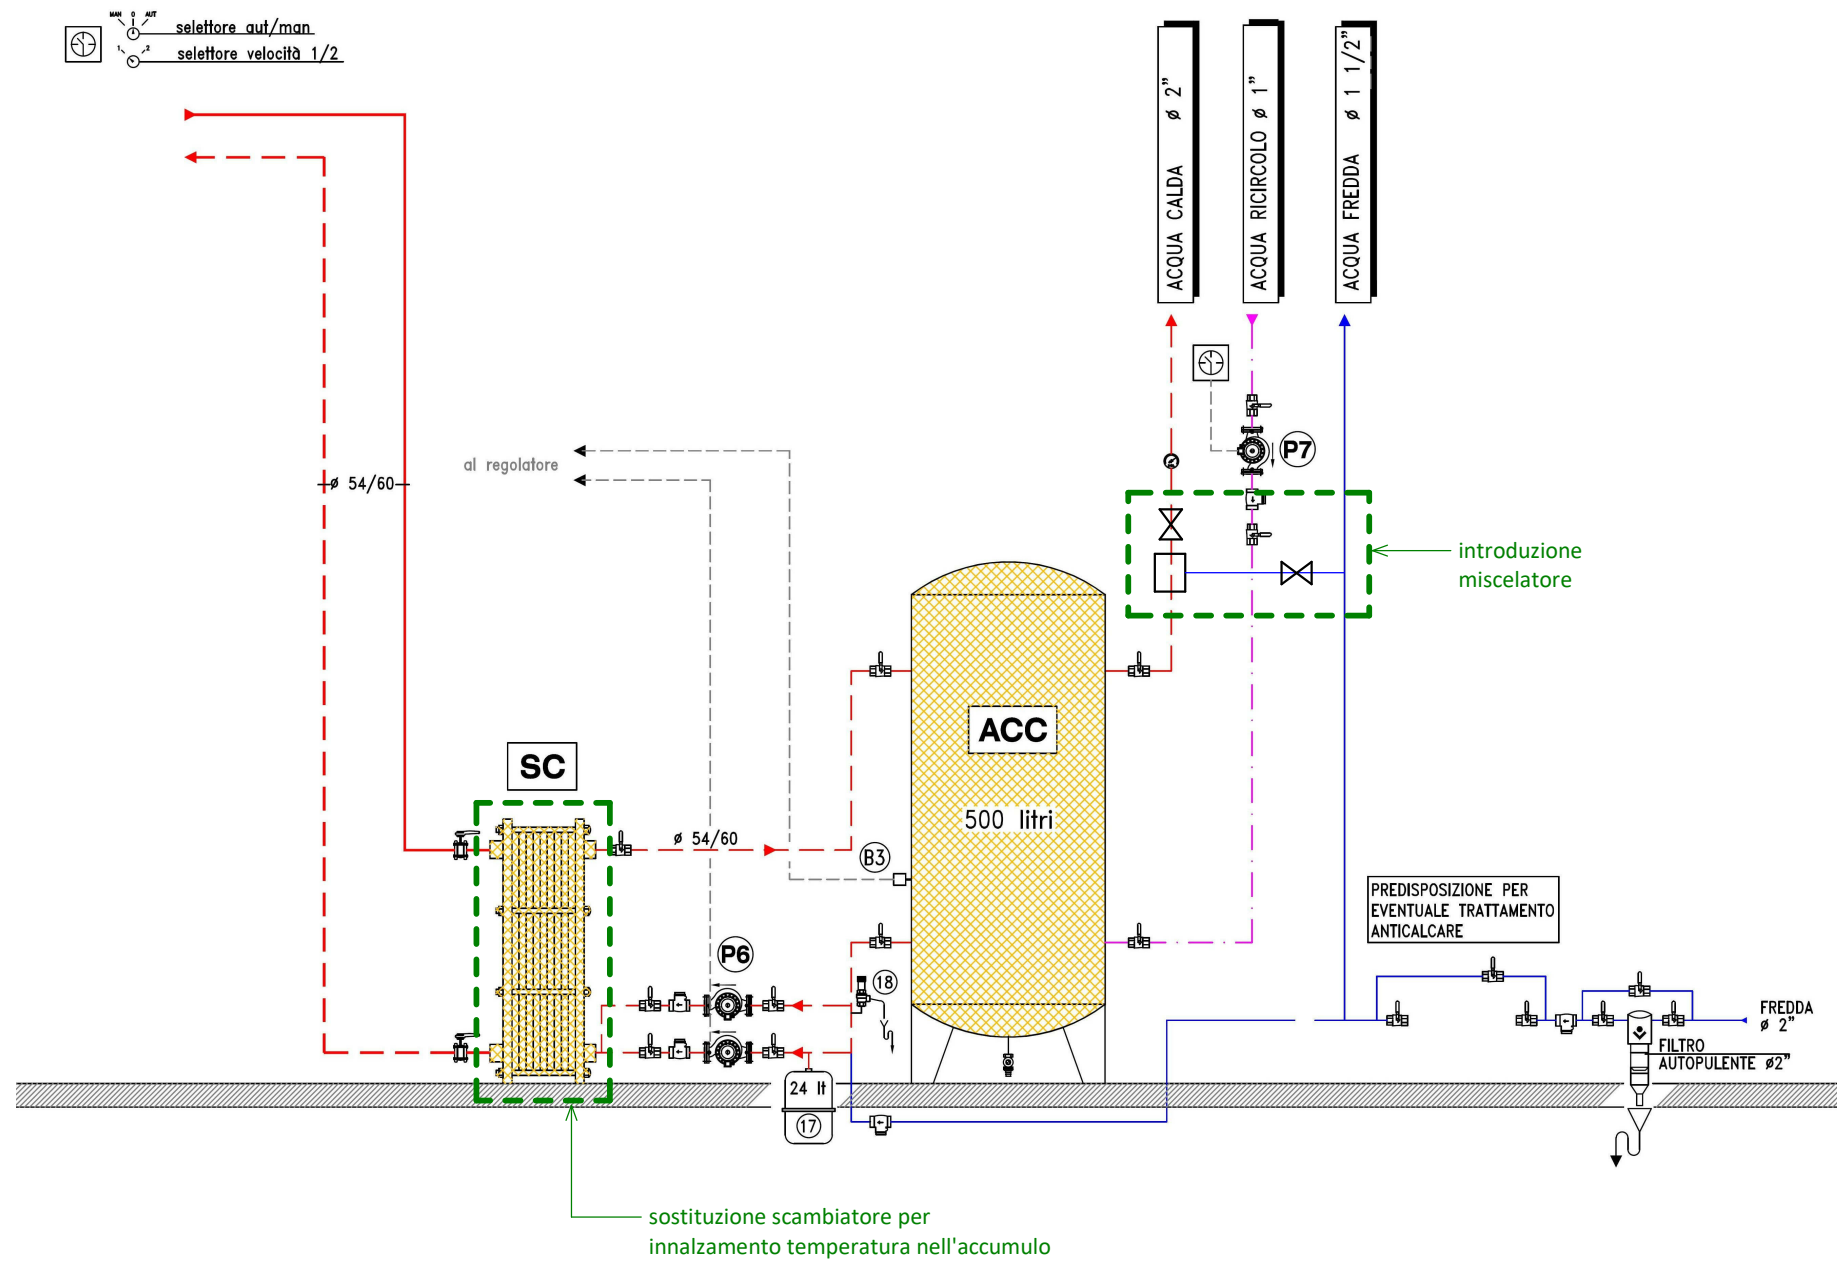

stralcio AS-BUILT impianto esistente

P7	RICIRCOLO ACQUA SANITARIA	SC	SCAMBIATORE DI CALORE
Circolatore a velocità variabile avente le seguenti caratteristiche: - portata : 1.5 mc/h - prevalenza : 30 kPa - n. giri : 2700 g/1' - tensione : 230 V - monofase - potenza : 90 W		Scambiatore a piastre - potenza : 140 KW - primario temperatura i/u : 80/60 °C portata H2O : 6000 lt/h Dp : 20 kPa - secondario temperatura i/u : 20/40 °C portata H2O/glicole : 6000 lt/h Dp : 20 kPa	
marca KSB mod. RIOTHERM C22/40		ACC ACCUMULO ACQUA CALDA Accumulo acqua calda -capacità : 500 l	