



foto 6




foto 7



foto 8



foto 9

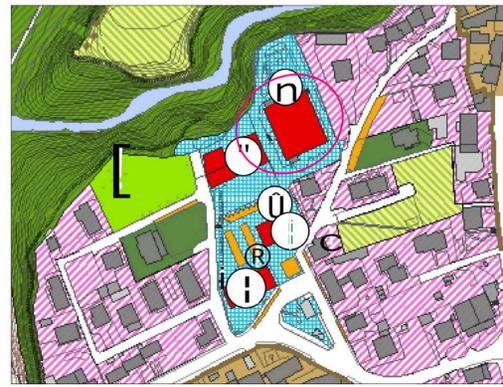


Estratto P.d.R. del P.G.T. - scala 1:2000
Edifici pubblici o di interesse pubblico - attrezzature pubbliche o di interesse comunale



Estratto mappa - scala 1:2000
Censuario Villa d'Ogna - fg. 8 - mapp. 2157 - 2160 - 2161 - 2162 - 2426 - 2428




foto 5

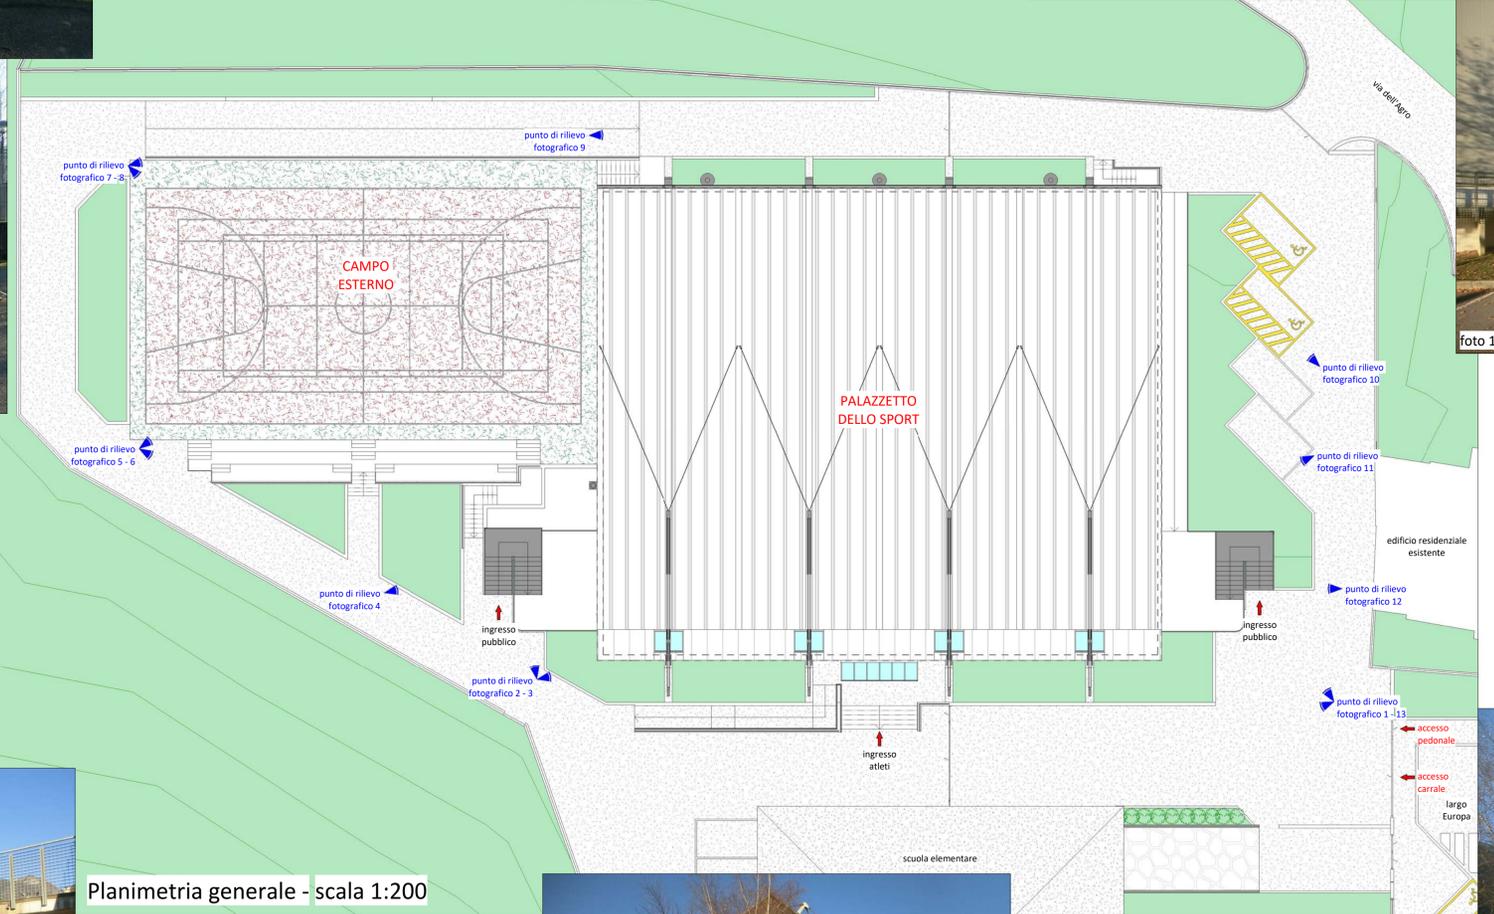

Planimetria generale - scala 1:200



foto 10

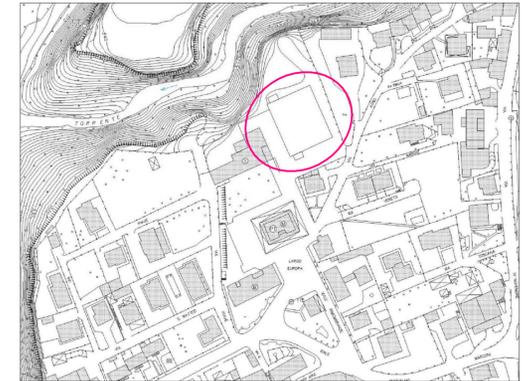

Estratto aerofotogrammetrico - scala 1:2000
Comune di Villa d'Ogna - Largo Europa n. 70



foto 4



foto 11



foto 3



foto 2



foto 1



foto 13



foto 12

LEGENDA
 PUNTO DI RILIEVO FOTOGRAFICO



COMUNE DI VILLA D'OGNA
 PROVINCIA DI BERGAMO

MANUTENZIONE STRAORDINARIA E MESSA IN SICUREZZA DEL
 PALAZZETTO DELLO SPORT "FAUSTO RADICI" DI
 LARGO EUROPA 66



Responsabile del procedimento: dott. arch. Enea Oprandi
 Committente: Comune di Villa d'Ogna
 Riferimento di progetto: 16-046g

PE 1 ESTRATTI, PLANIMETRIA GENERALE E RILIEVO FOTOGRAFICO

pratica: PROGETTO ESECUTIVO (art. 23 D.Lgs. 50/2016 e art. 33 D.P.R. 207/2010)
 scala: 1:2000 - 1:200
 data: giugno 2017



PROGETTISTA
 Dott. Ing. Gianfranco Lubrini
 g.lubrini@sieng.eu - gianfranco.lubrini@ingpec.eu
 cell 3333807261
 COLLABORATORI
 Geom. Gloria Bellini
 Geom. Elisa Savoldelli