Comune di Villa D'Ogna Prot. n. 0004993 del 18-08-2021 arrivo Cat. 6 Cl. 5

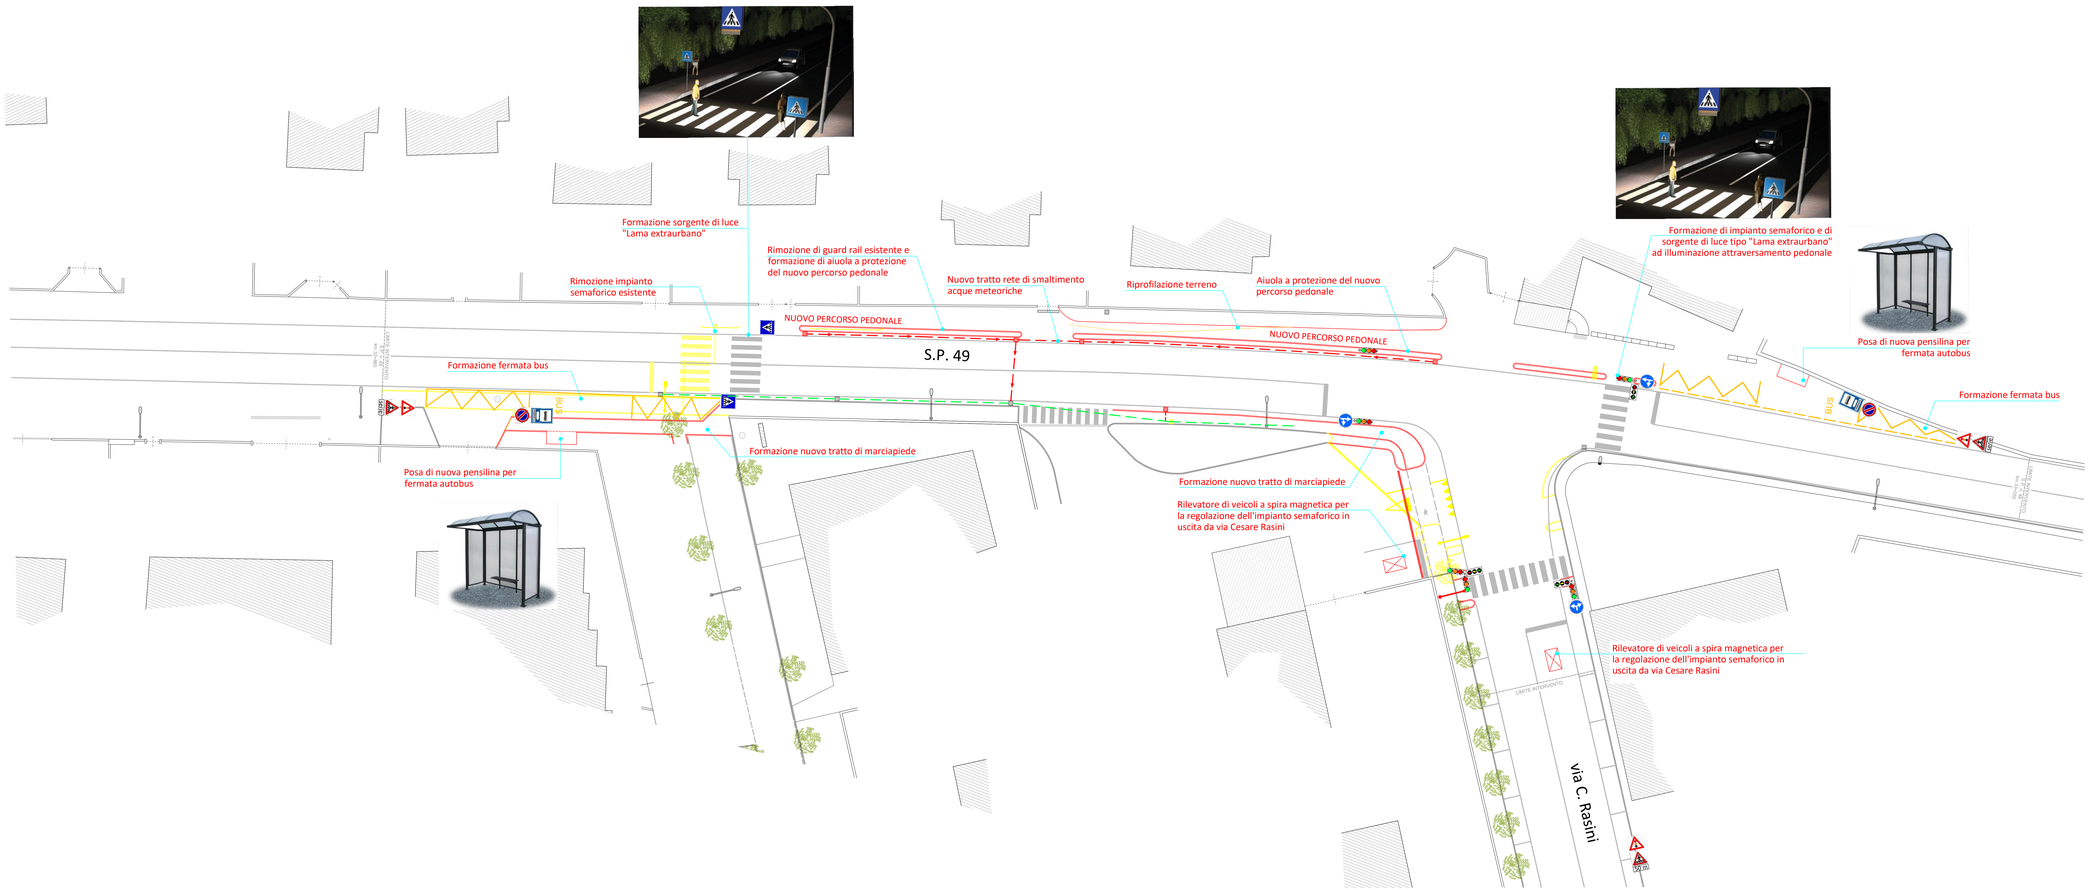

COMUNE DI VILLA D'OGNA
PROVINCIA DI BERGAMO

PROGETTO DEFINITIVO ESECUTIVO

MESSA IN SICUREZZA STRADE ZONA FESTI RASINI

LOTTO 1 - INCROCIO SP.49 / VIA C. RASINI

CUP: J27H19001360004 - CIG: 86439984CE

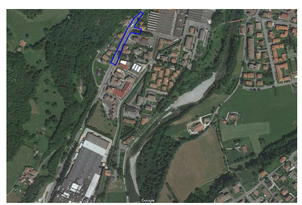

OGGETTO: PLANIMETRIA DI SOVRAPPOSIZIONE

DATA EMISSIONE:

AGOSTO 2021

TAVOLA:

03

ING. ALESSANDRO MANINETTI
via E. de Nicola, 7 - 24020 Ardesio (BG)
cell 328 4266704
mail ale.maninetti@gmail.com
pec alessandro.maninetti@ingpec.eu