



FOTO 1

FOTO 2

FOTO 3

FOTO 4

FOTO 5

FOTO 6

FOTO 7

FOTO 8

FOTO 9

FOTO 10

FOTO 11

FOTO 12

FOTO 13

FOTO 14

FOTO 15

FOTO 16

FOTO 17

FOTO 18

FOTO 19


FOTO 20

FOTO 21

FOTO 22

FOTO 23


FOTO 24

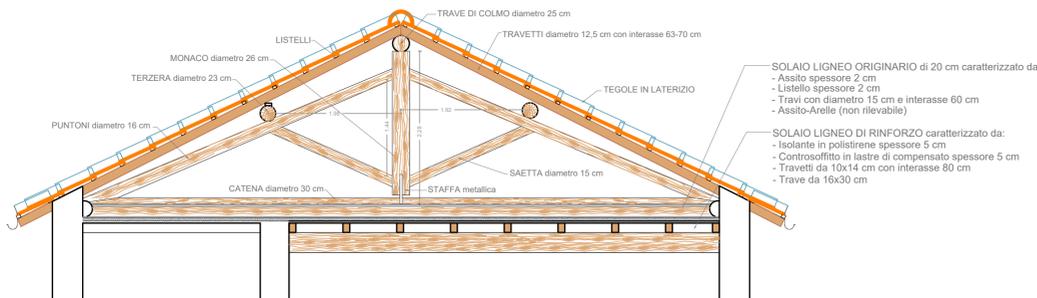

CAPRIATA IN LEGNO C2 - SCALA 1:50



SEZIONE A - SCALA 1:100

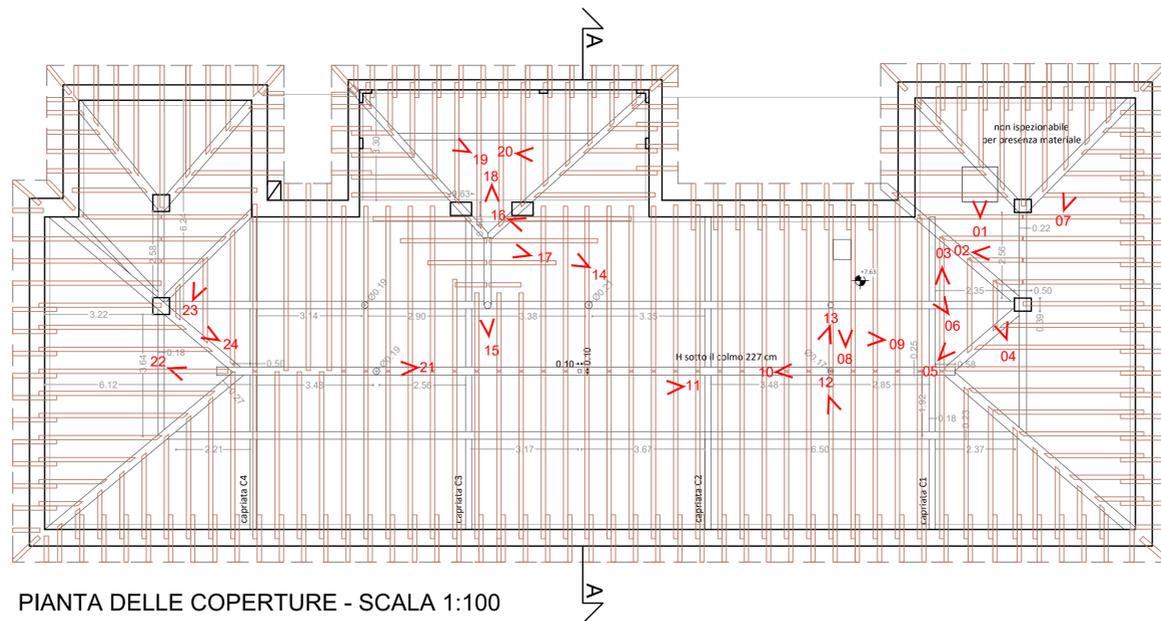

PIANTA DELLE COPERTURE - SCALA 1:100

QUESTO ELABORATO GRAFICO E' ALLEGATO ALLE SEGUENTI RELAZIONI TECNICHE:  
- Relazione A - Analisi conoscitiva dello stato di fatto e ricerca storica



COMUNE DI VILLA D'OGNA  
PROVINCIA DI BERGAMO

**RESTAURO CONSERVATIVO  
EDIFICIO BIBLIOTECA - ASSOCIAZIONI - BANDA  
CON ADEGUAMENTO SISMICO E MESSA IN SICUREZZA  
1 LOTTO D'INTERVENTO**

PROT. N.0020032-P DEL 10.10.2022 - AUTORIZZAZIONE DELLA SOPRINTENDENZA  
ARCHEOLOGIA, BELLE ARTI E PAESAGGIO PER LE PROVINCE DI BERGAMO E BRESCIA



PROGETTO ESECUTIVO  
RILIEVO DELLO STATO DI FATTO

RILIEVO METRICO PIANTE SOTTOTETTO E SEZIONE

progetto di:  
arch. Paolo Masotti arch. Elisabetta Bertocchi arch. Stefania Magaldi



1  
R  
04  
**E1R04**

scala  
**1:100**  
**1:50**

data  
MAGGIO 2023

disegnatore

revisione 000

archivio 328

EPS - ARCHITETTI ASSOCIATI di Elisabetta Bertocchi, Stefania Magaldi, Paolo Masotti  
Via Moroni, 129 - 24122 Bergamo - Tel e Fax 035 239047 - eps-architetti@libero.it

EDIFICIO COMUNALE PER BIBLIOTECA ASSOCIAZIONI E BANDA