



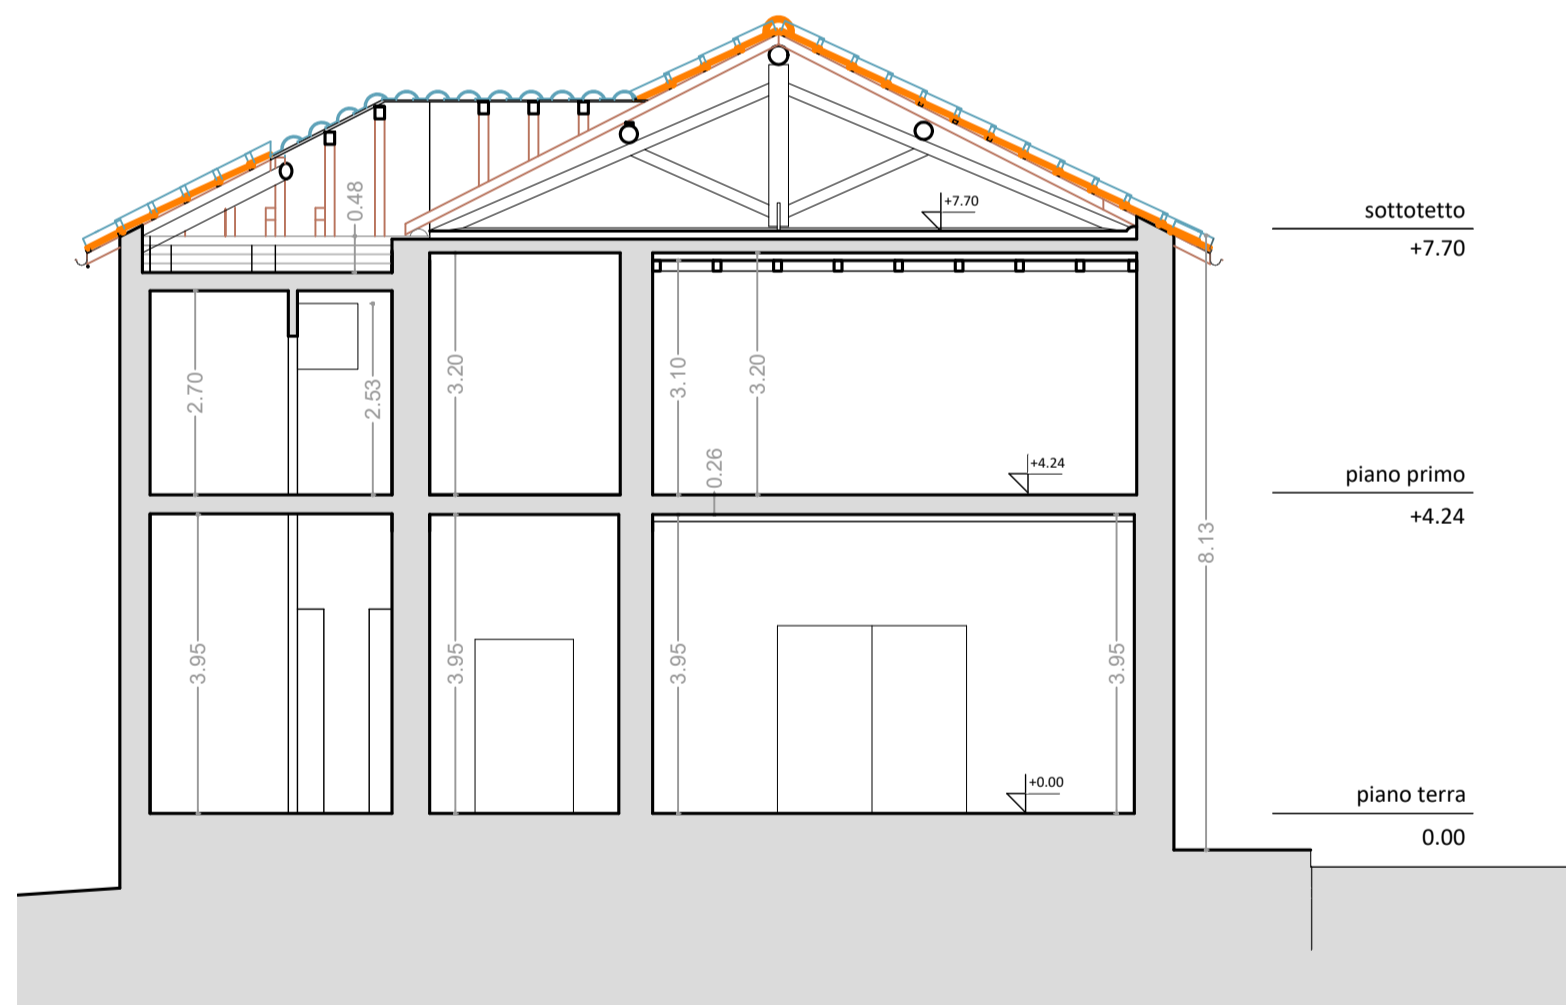

SEZIONE B - SCALA 1:100



SEZIONE A - SCALA 1:100

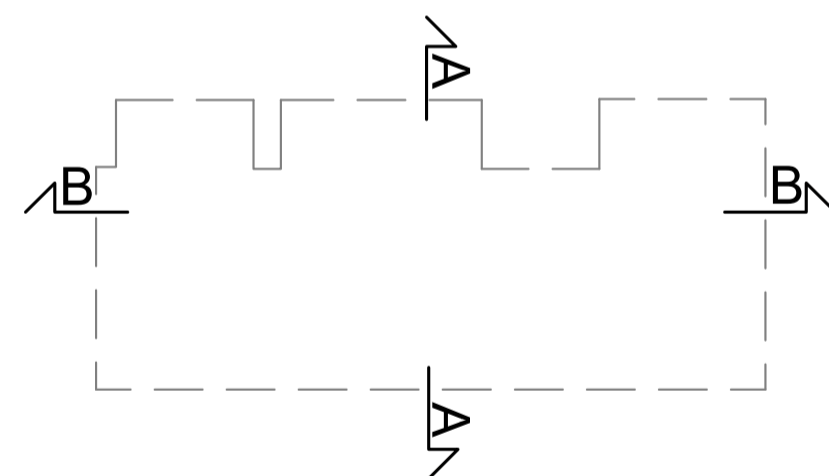

COMUNE DI VILLA D'OGNA  
PROVINCIA DI BERGAMO

**RESTAURO CONSERVATIVO  
EDIFICIO BIBLIOTECA - ASSOCIAZIONI - BANDA  
CON ADEGUAMENTO SISMICO E MESSA IN SICUREZZA  
1 LOTTO D'INTERVENTO**

PROT. N.0020032-P DEL 10.10.2022 - AUTORIZZAZIONE DELLA SOPRINTENDENZA  
ARCHEOLOGIA, BELLE ARTI E PAESAGGIO PER LE PROVINCE DI BERGAMO E BRESCIA



**PROGETTO ESECUTIVO  
RILIEVO DELLO STATO DI FATTO**

**SEZIONE TRASVERSALE E LONGITUDINALE**

favola	E
	1
	R
	07
<b>E1R07</b>	

progetto di

arch. Paolo Masotti



arch. Elisabetta Bertocchi



arch. Stefania Magaldi



**EPS - ARCHITETTI ASSOCIATI** di Elisabetta Bertocchi, Stefania Magaldi, Paolo Masotti  
Via Moroni, 129 - 24122 Bergamo - Tel e Fax 035 239047 - eps-architetti@libero.it

scala

**1: 100**

data

**MAGGIO 2023**

disegnatore

revisione

000

archivio

328

EDIFICIO COMUNALE PER BIBLIOTECA ASSOCIAZIONI E BANDA