

OGGETTO:

OPERE DI MANUTENZIONE STRAORDINARIA
PER RIQUALIFICAZIONE "BAR PENSILINA" SITO
IN VIALE RIMEMBRANZE N°53

**PROGETTO PRELIMINARE E STUDIO DI
FATTIBILITA' ECONOMICA**



TAVOLA

5

**PROGETTO
ARREDO**

RAPPORTO:

1 : 50

COMUNE:

VILLA D'OGNA

DATA:

Ottobre 2023

PROVINCIA:


BERGAMO

Pr:

20230310

IL COMMITTENTE:

COMUNE DI VILLA D'OGNA

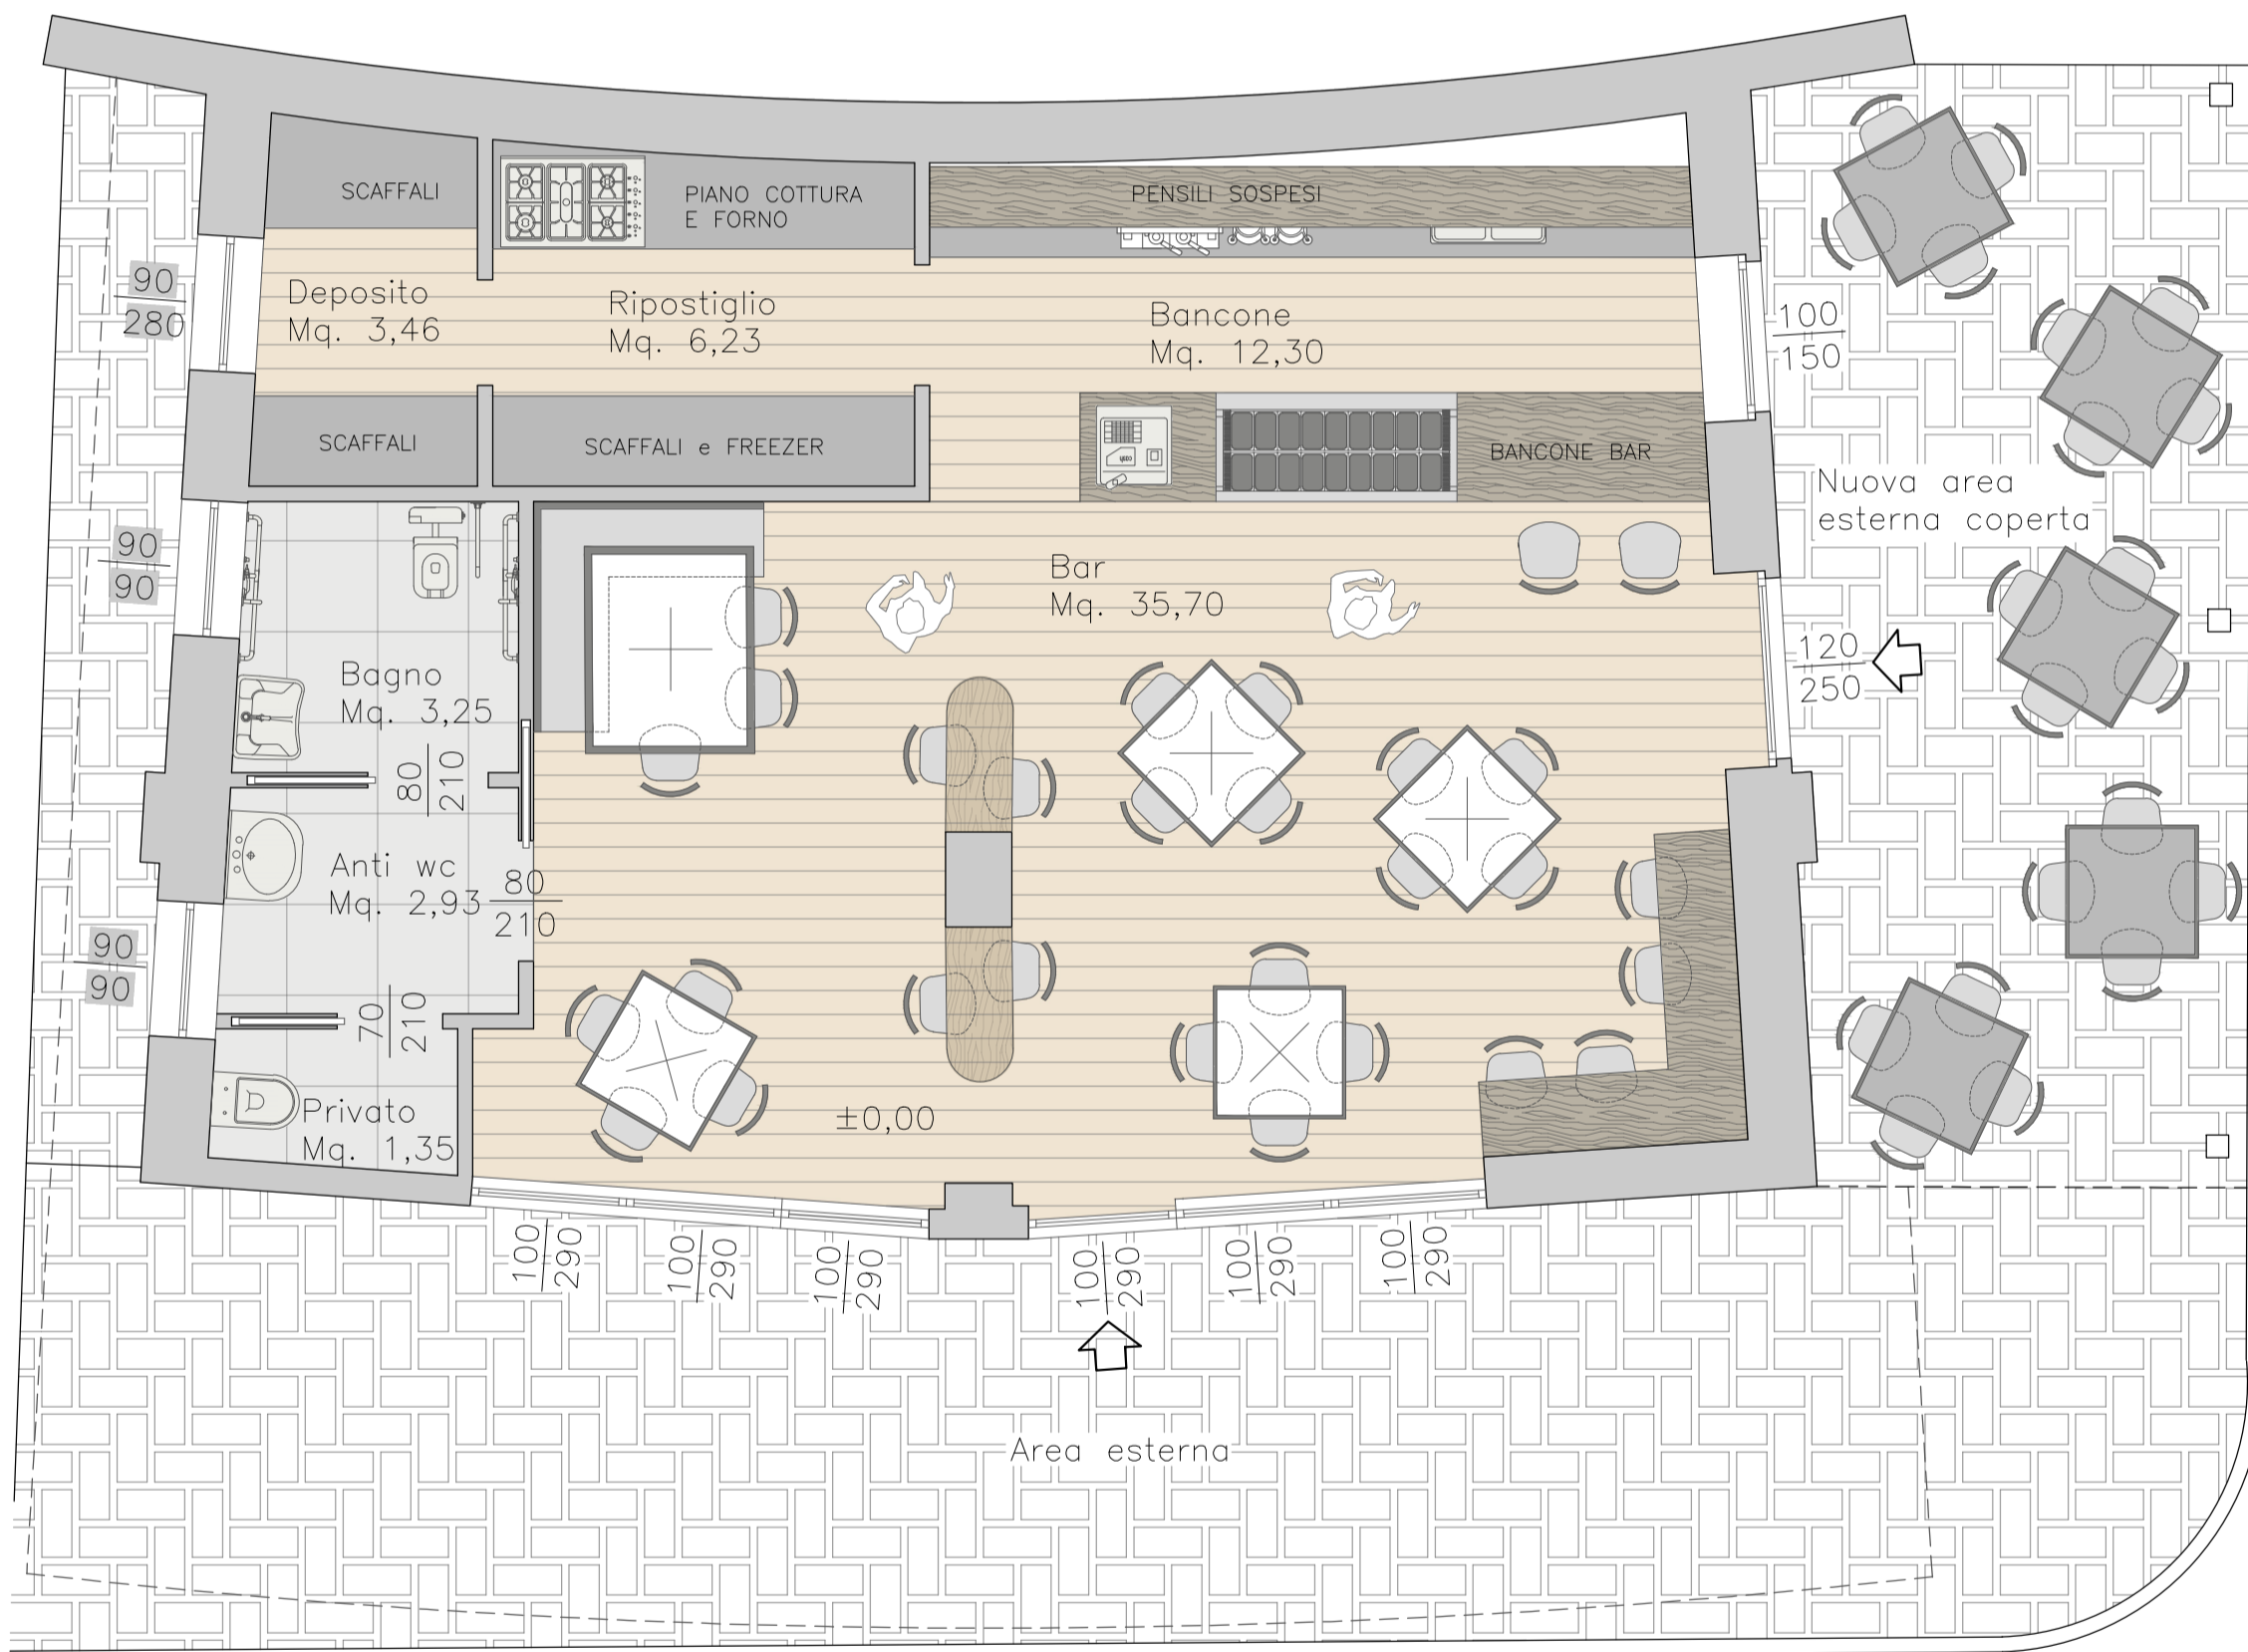

PIANTA PIANO TERRA