


PROTOCOLLO:	COMUNE: COMUNE DI VILLA D'OGNA (BG)
	COMMITTENTE: COMUNE DI VILLA D'OGNA Largo Europa, 39 - 24020 - Villa d'Ogna (BG)
	DENOMINAZIONE: REALIZZAZIONE PERCORSO CICLOPEDONALE IN COMUNE DI VILLA D'OGNA IN CONTINUITA' CON LA RETE CICLABILE DELL'ALTA VALLE SERIANA - CUP: J21B22001080002



COMUNE DI VILLA D'OGNA

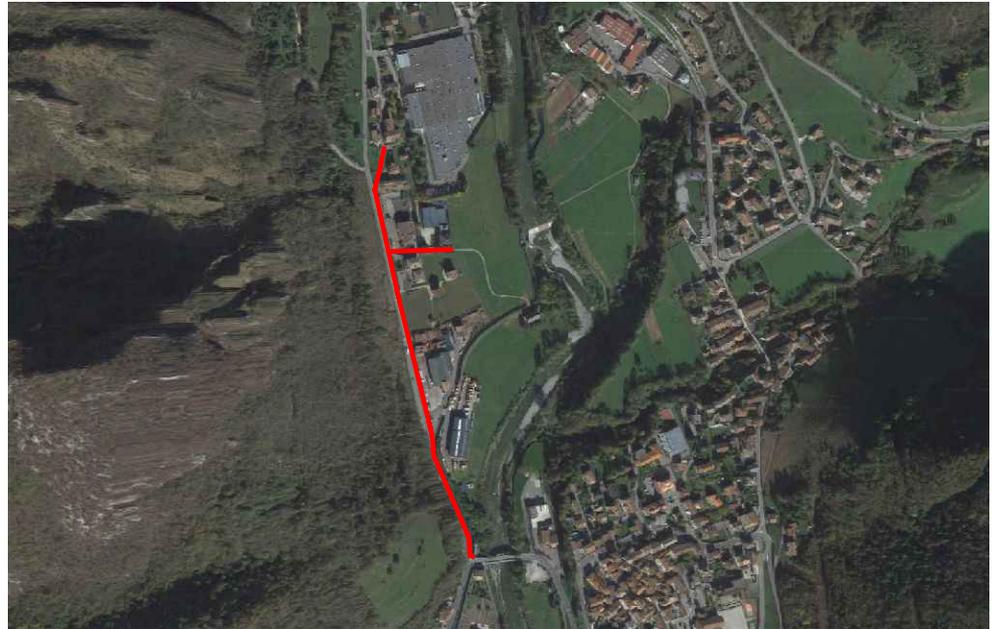

Comune di Villa d'Ogna Prot. n. 0000697 del 26-01-2024 arrivo Cat. 6 Cl. 5

FASE: ESECUTIVO	PROGETTO: ARCHITETTONICO
---------------------------	------------------------------------

ELABORATO: AR_ALL06D	OGGETTO: LAYOUT DI CANTIERE
--------------------------------	---------------------------------------

FILE:
Layout di cantiere.dwg

CODICE PROGETTO: T1006/21	REDATTO: SC	CONTROLLATO: FC	APPROVATO: GV
---------------------------	-------------	-----------------	---------------

REVISIONE: Rev.00	DATA: GENNAIO 2024	DESCRIZIONE REVISIONE: EMISSIONE
-------------------	--------------------	----------------------------------

PROGETTISTA ARCHITETTONICO: tekn&co s.r.l. con Studio Carrara	
PROGETTISTA STRUTTURALE: tekn&co s.r.l. con Studio Carrara	
PROGETTISTA IMPIANTI MECCANICI:	

PROGETTISTA IMPIANTI ELETTRICI: tekn&co s.r.l. con Studio Carrara		PROGETTISTA ARCHITETTONICO: tekn&co s.r.l. Via Val Seriana, 10 - 24020 - Onore (BG) Tel. 0345 70700 Fax 0345 76545 Mail info@tekneco.it Web www.tekneco.eu
--	--	--

COORDINATORE IN FASE DI PROGETTAZIONE: tekn&co s.r.l. con Studio Carrara		
---	--	--

PRESTAZIONI SPECIALISTICHE:		
--------------------------------------	--	--


MOD.7.2.1_REV.03 SOCIETA' CERTIFICATA ISO 9001:2015 - ISO 14001:2015 - ISO 45001:2018

Questo documento non puo' essere copiato, riprodotto, diffuso o mostrato a terzi senza nostra autorizzazione scritta

*=CARTELLI DI CANTIERE DA APPENDERE ALLA RECINZIONE FISSA E BEN VISIBILI - LA NOTIFICA ED IL CARTELLO DI CANTIERE SONO ESPOSTI SULLA RECINZIONE LUNGO VIA DON BEPO VAVASSORI



- LEGENDA**
- Alberature da abbattere
 - Alberature da potare
 - Vano contatore gas da demolire
 - Porzione di recinzione da demolire
 - Raccordo temporanea in cls
 - Recinzione fissa in pannelli ciechi CSB
 - Recinzione metallica mobile con rete arancione lato esterno e telo verde lato interno
 - Luci di segnalazione lungo recinzione
 - Cassetta di pronto soccorso
 - Estintore a polvere 5 Kg
 - Baracche di cantiere
 - Bagno di cantiere connesso a rete adduzione acque e fognaria
 - Cassoni scarrabili per rifiuti e macerie
 - Ingresso pedonale/carrabile di cantiere
 - Senso di marcia ingresso al cantiere
 - Senso di marcia uscita dal cantiere
 - Attraversamento pedonale esistente
 - Area ponteggio

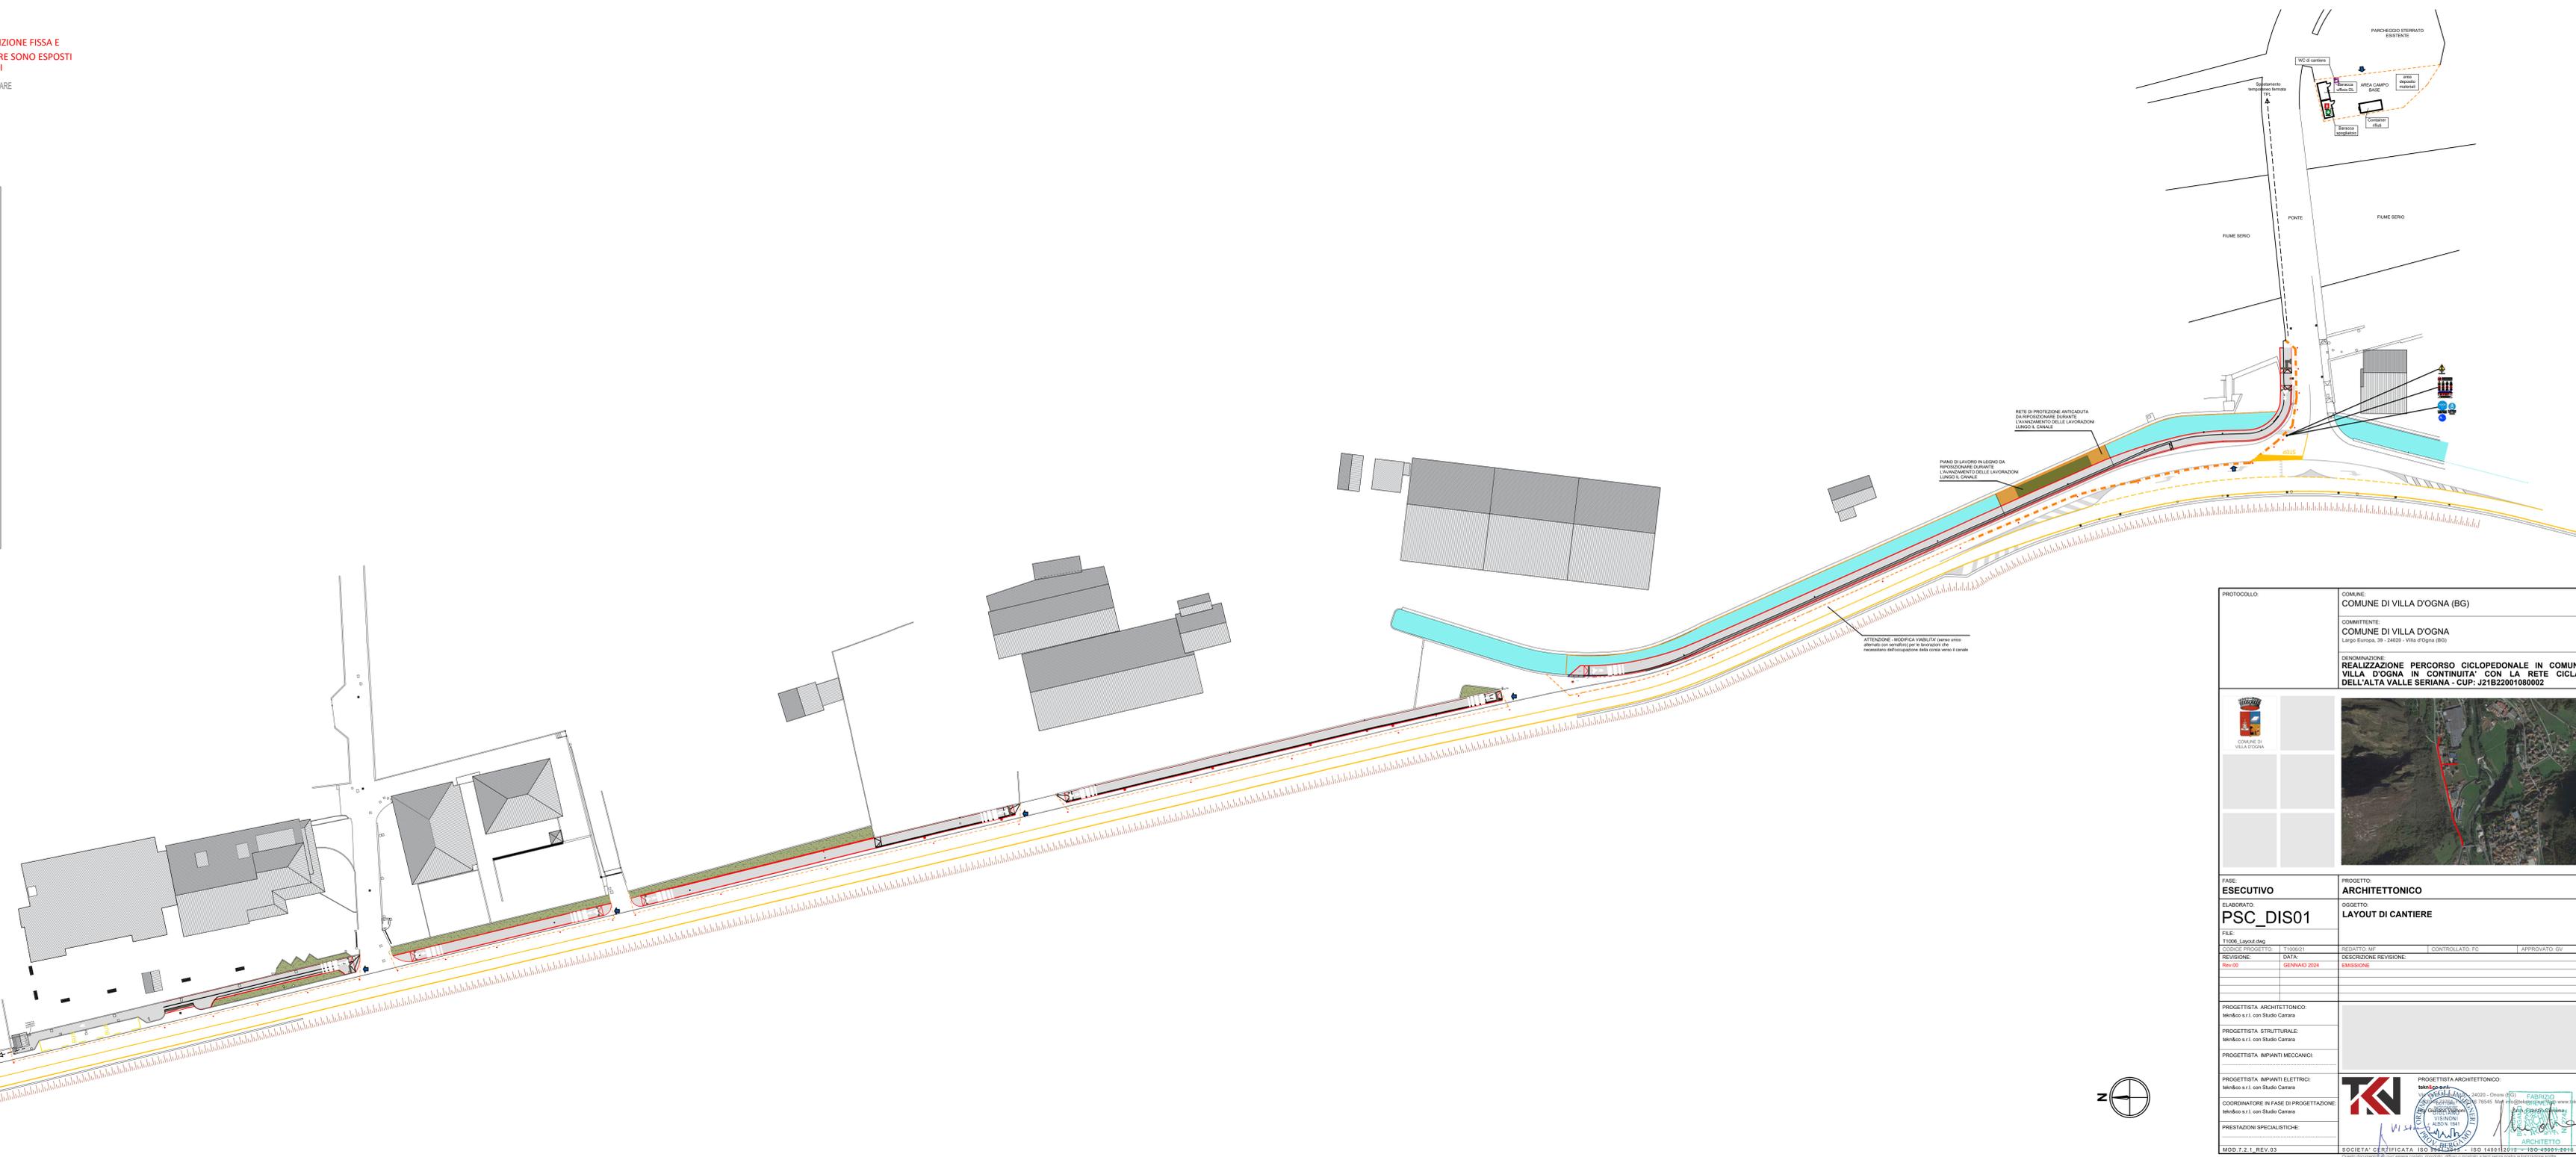

PROTOCOLLO COMUNE DI VILLA D'OGNA (BG) COMMITTENTE COMUNE DI VILLA D'OGNA Largo Europa, 39 - 24020 - Villa d'Ogna (BG)	
DENOMINAZIONE REALIZZAZIONE PERCORSO CICLOPEDONALE IN COMUNE DI VILLA D'OGNA IN CONTINUITA' CON LA RETE CICLABILE DELL'ALTA VALLE SERIANA - CUP: J21B22001080002	
 	
FASE: ESECUTIVO	PROGETTO: ARCHITETTONICO
ELABORATO: PSC_DIS01	OGGETTO: LAYOUT DI CANTIERE
FILE: 11006_Layout.dwg	1:1.000
CODICE PROGETTO: T1106021	RELATTO: MF CONTROLLATO: FC APPROVATO: GV
REVISIONE: DATA: 2 GENNAIO 2024	DESCRIZIONE REVISIONE: EMISSIONE
PROGETTISTA ARCHITETTONICO: Melocco s.r.l. con Studio Camera	
PROGETTISTA STRUTTURALE: Melocco s.r.l. con Studio Camera	
PROGETTISTA IMPIANTI MECCANICI:	
PROGETTISTA IMPIANTI ELETTRICI: Melocco s.r.l. con Studio Camera	
COORDINATORE IN FASE DI PROGETTAZIONE: Melocco s.r.l. con Studio Camera	PRESTAZIONI SPECIALISTICHE:
MOD. 7.2.1 - REV. 03	PROGETTISTA ARCHITETTONICO: FABRIZIO VIGNONI ARCHITETTO SOCIETA' CERTIFICATA ISO 9001:2015 - ISO 14001:2015 - ISO 45001:2018