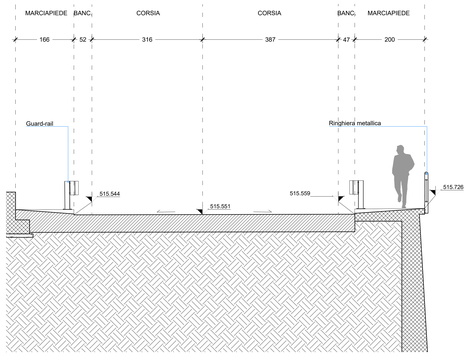

SEZIONE A-A Scala 1:50

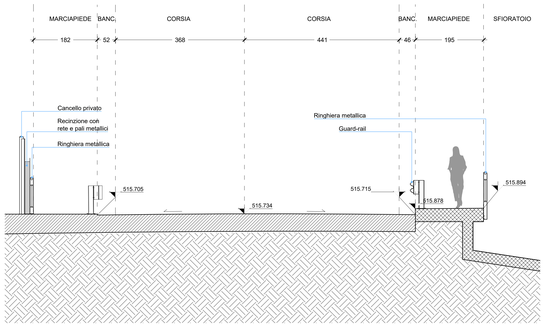

SEZIONE B-B Scala 1:50

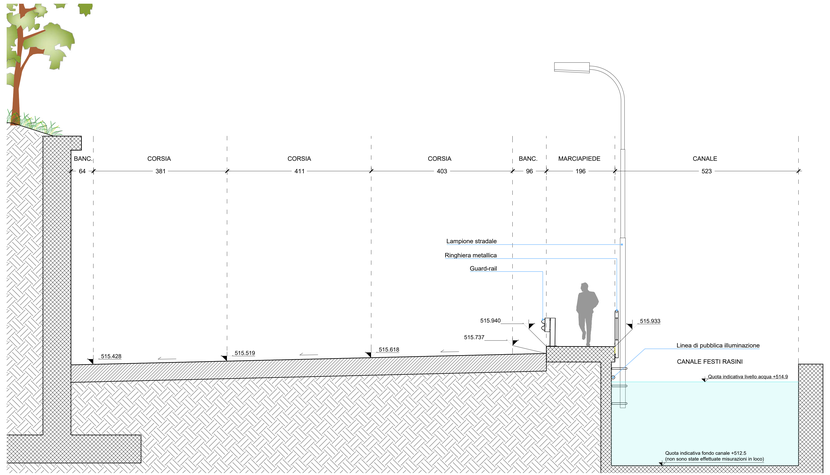

SEZIONE C-C Scala 1:50

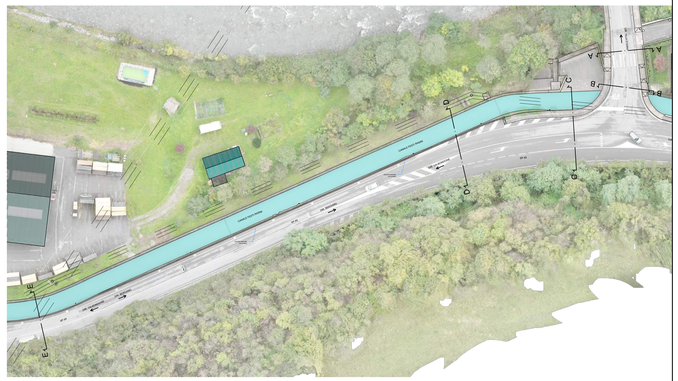

K-PLAN Scala 1:500

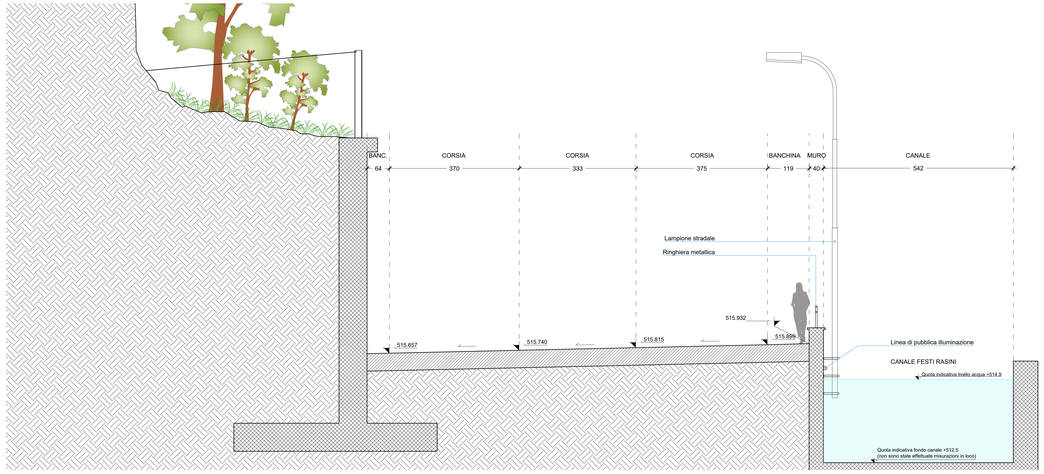

SEZIONE D-D Scala 1:50

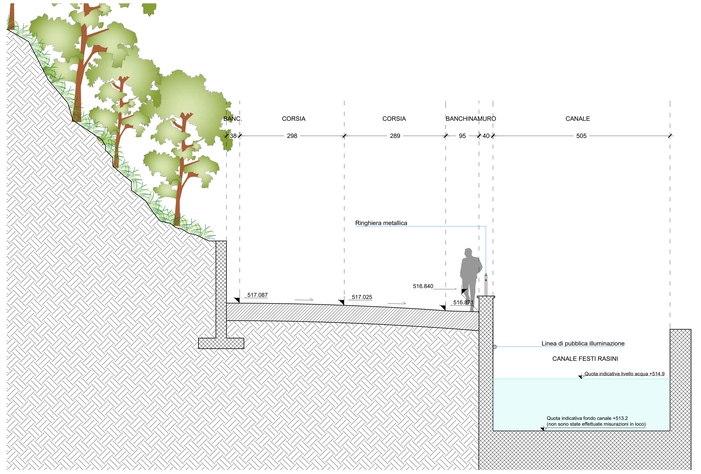

SEZIONE E-E Scala 1:50

PROTOCOLLO:

COMUNE:
COMUNE DI VILLA D'OGNA (BG)

COMMITTENTE:
COMUNE DI VILLA D'OGNA
Largo Europa, 39 - 24020 - Villa d'Ogna (BG)

DENOMINAZIONE:
REALIZZAZIONE PERCORSO CICLOPEDONALE IN COMUNE DI VILLA D'OGNA IN CONTINUITA' CON LA RETE CICLABILE DELL'ALTA VALLE SERIANA - CUP: J21B22001080002

COMUNE DI VILLA D'OGNA

FASE:
ESECUTIVO

PROGETTO:
ARCHITETTONICO

ELABORATO:
AR_DIS09

FILE:
Planimetria e sezioni stato di fatto dwg

OGGETTO:
STATO DI FATTO
SEZIONI A-B-C-D-E
SCALA 1:50

CODICE PROGETTO:	TITOLO:	REDATTO: EG	CONTROLLATO: FC	APPROVATO: DV
REVISIONE:	DATA:	DESCRIZIONE REVISIONE:		
Rev 00	GENNAIO 2024	EMISSIONE		

PROGETTISTA ARCHITETTONICO:
teknika s.r.l. con Studio Camera

PROGETTISTA STRUTTURALE:
teknika s.r.l. con Studio Camera

PROGETTISTA IMPIANTI MECCANICI:

PROGETTISTA IMPIANTI ELETTRICI:
teknika s.r.l. con Studio Camera

COORDINATORE IN FASE DI PROGETTAZIONE
teknika s.r.l. con Studio Camera

PRESTAZIONI SPECIALISTICHE:

PROGETTISTA INCARICATO:
teknika s.r.l.
Via Carlo Zima, 2 - 24020 Gorle (BG)
Tel. +39 035 298 298 - Fax +39 035 298 299 - Mail: info@teknika.eu
Dr. Giovanni Valentini
Arch. Fabrizio Cinquini
ALBO N. 1941

FABRIZIO CINQUINI
ARCHITETTO

MOD 7.2-1_REV 03

SOCIETA' CERTIFICATA: ISO 9001:2015 - ISO 14001:2015 - ISO 45001:2018

Questo documento non può essere riprodotto, ceduto, distribuito, diffuso o trasmesso a terzi senza autorizzazione scritta.