



SEZIONE F-F
Scala 1:50

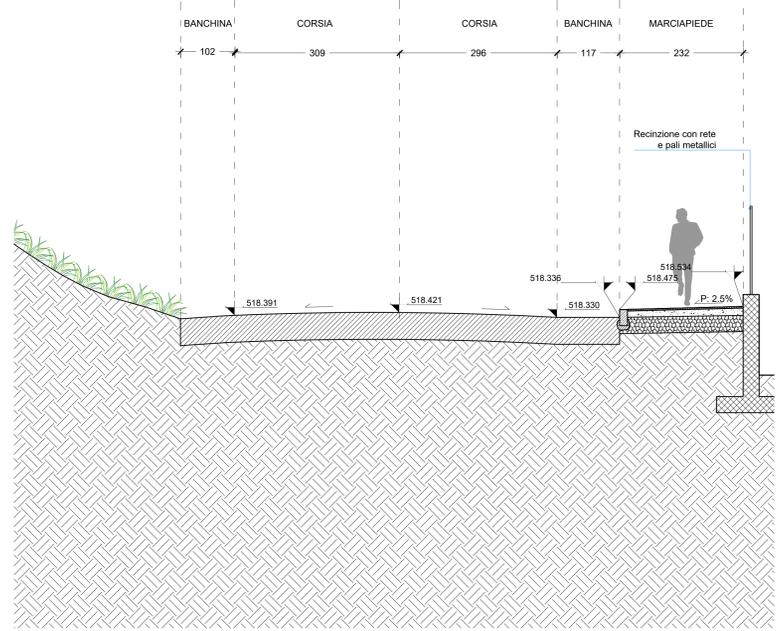


SEZIONE G-G
Scala 1:50




K-PLAN
Scala 1:500

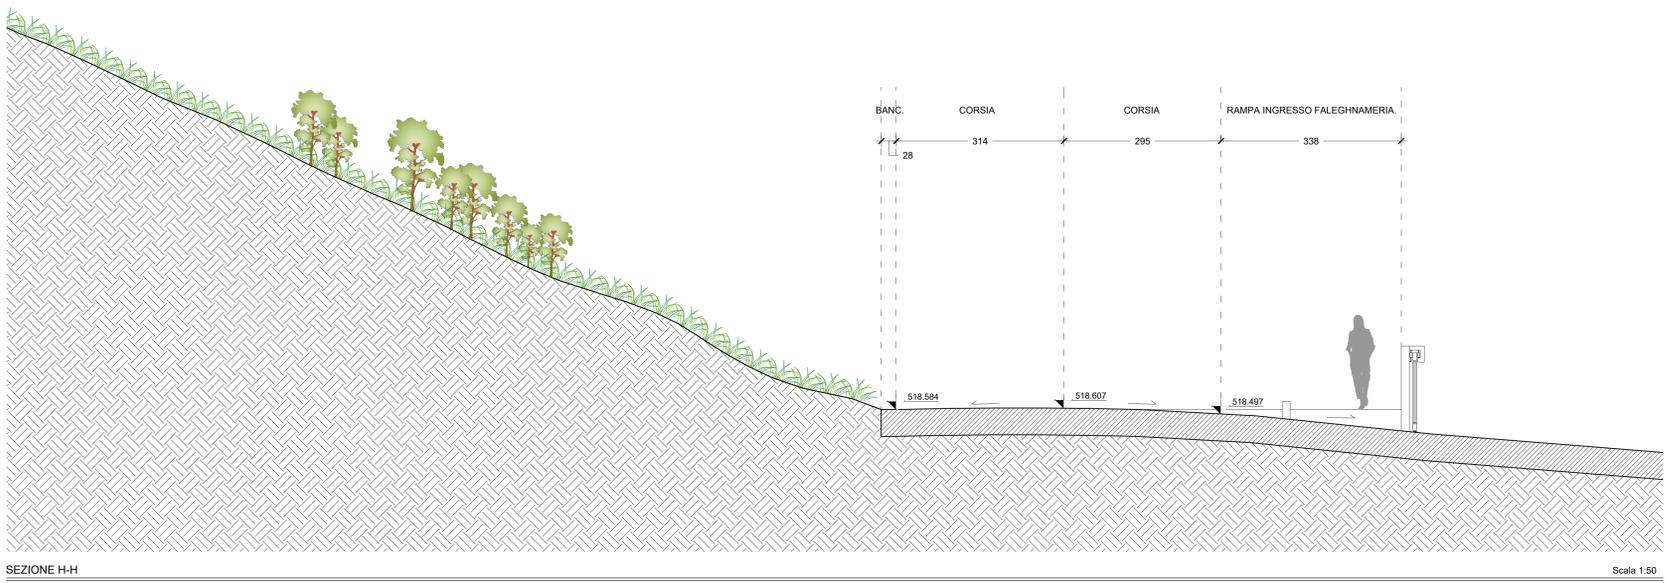

SEZIONE H-H
Scala 1:50

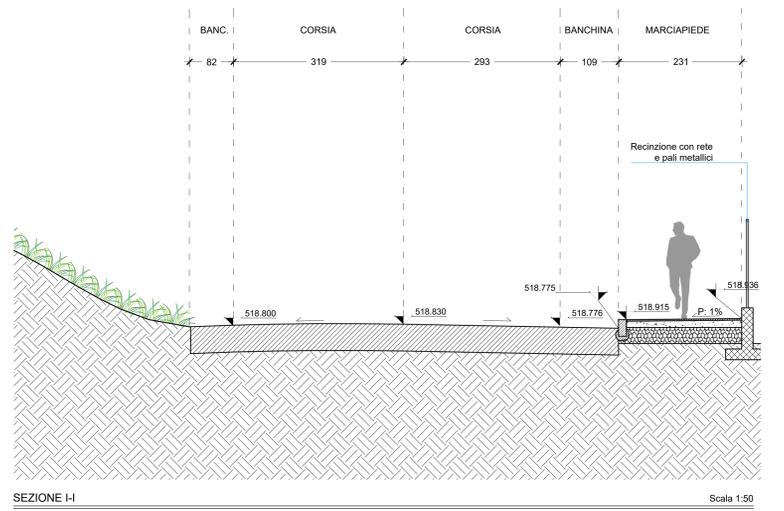

SEZIONE I-I
Scala 1:50

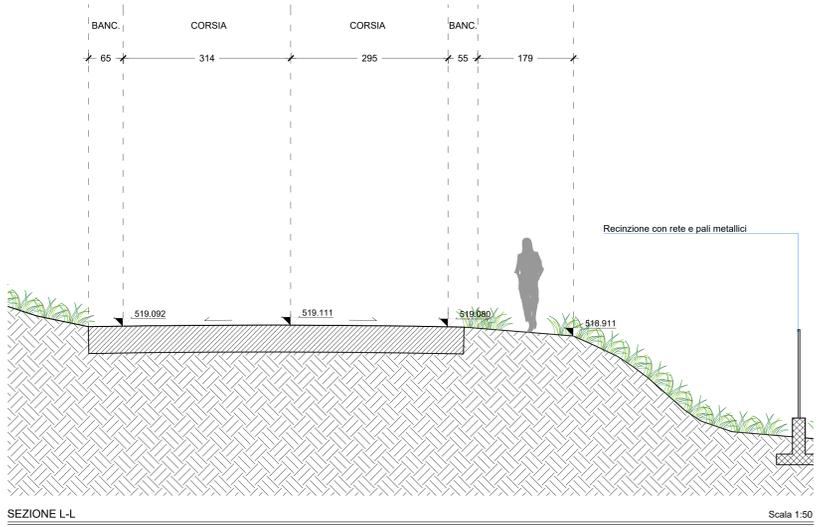

SEZIONE L-L
Scala 1:50

PROTOCOLLO:	COMUNE: COMUNE DI VILLA D'OGNA (BG)
	COMMITTENTE: COMUNE DI VILLA D'OGNA Largo Europa, 39 - 24020 - Villa d'Ogna (BG)
	DENOMINAZIONE: REALIZZAZIONE PERCORSO CICLOPEDONALE IN COMUNE DI VILLA D'OGNA IN CONTINUITA' CON LA RETE CICLABILE DELL'ALTA VALLE SERIANA - CUP: J21B22001080002
FASE: ESECUTIVO	PROGETTO: ARCHITETTONICO
ELABORATO: AR_DIS10	OGGETTO: STATO DI FATTO SEZIONI F-G-H-I-L
FILE: Planimetria e sezioni stato di fatto.dwg	SCALE 1:50
CODICE PROGETTO: 1128021	REVISIONI: EG, FC, GV
REVISIONE: DATA: GENNAIO 2004	DESCRIZIONE REVISIONE: EMISSIONE
PROGETTISTA ARCHITETTONICO: I&S&C s.r.l. con Studio Carera	PROGETTISTA ARCHITETTONICO: I&S&C s.r.l. con Studio Carera
PROGETTISTA STRUTTURALE: I&S&C s.r.l. con Studio Carera	PROGETTISTA STRUTTURALE: I&S&C s.r.l. con Studio Carera
PROGETTISTA IMPIANTI MECCANICI:	PROGETTISTA IMPIANTI MECCANICI:
PROGETTISTA IMPIANTI ELETTRICI: I&S&C s.r.l. con Studio Carera	PROGETTISTA IMPIANTI ELETTRICI: I&S&C s.r.l. con Studio Carera
COORDINATORE IN FASE DI PROGETTAZIONE: I&S&C s.r.l. con Studio Carera	COORDINATORE IN FASE DI PROGETTAZIONE: I&S&C s.r.l. con Studio Carera
PRESTAZIONI SPECIALISTICHE:	PRESTAZIONI SPECIALISTICHE:
MOD. 7.2.1_REV.03	SOCIETA' CERTIFICATA ISO 9001:2015 - ISO 14001:2015 - ISO 45001:2018 SOCIETA' CERTIFICATA ISO 9001:2015 - ISO 14001:2015 - ISO 45001:2018