



SEZIONE M-M Scala 1:50

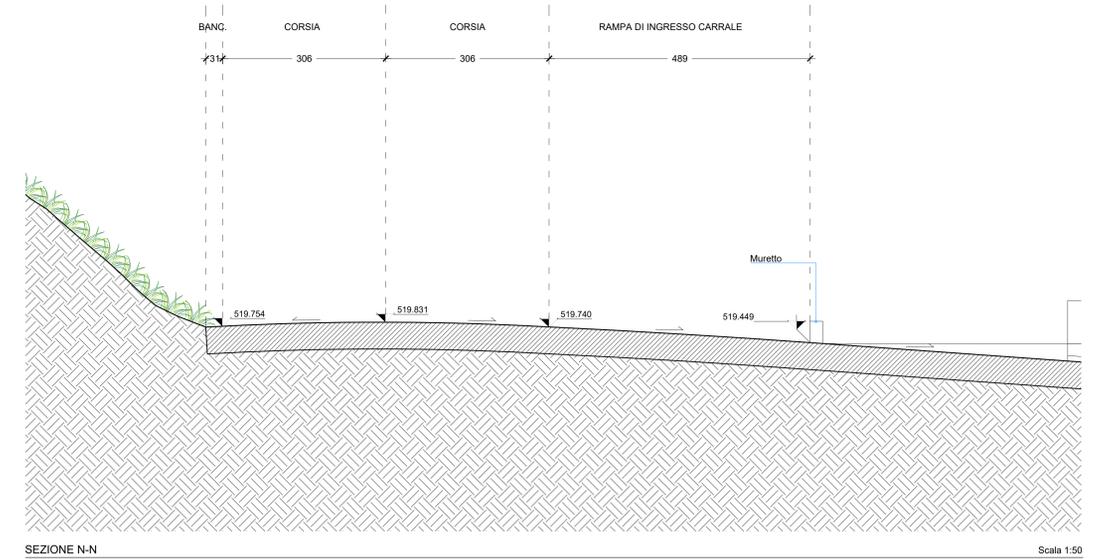


SEZIONE N-N Scala 1:50

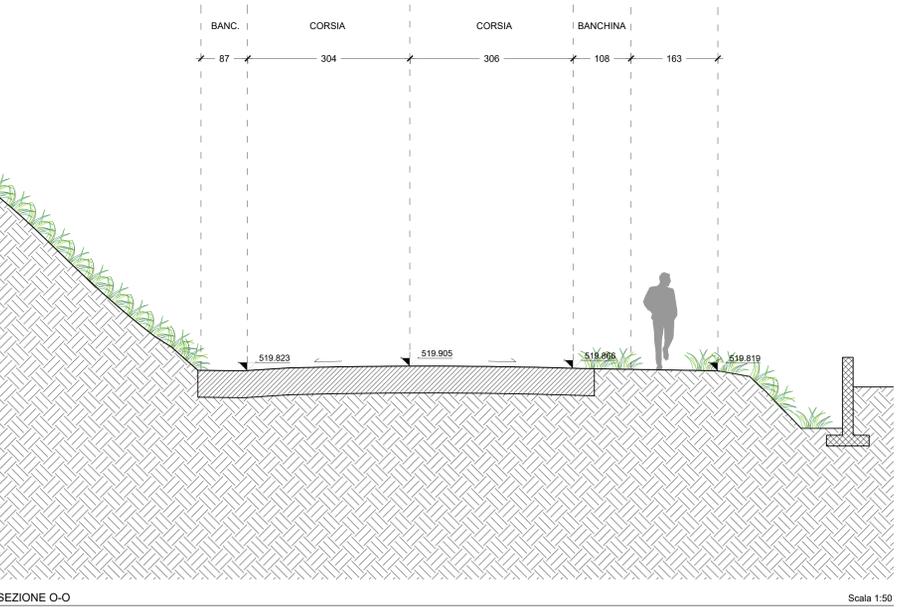


SEZIONE O-O Scala 1:50




K-PLAN Scala 1:500

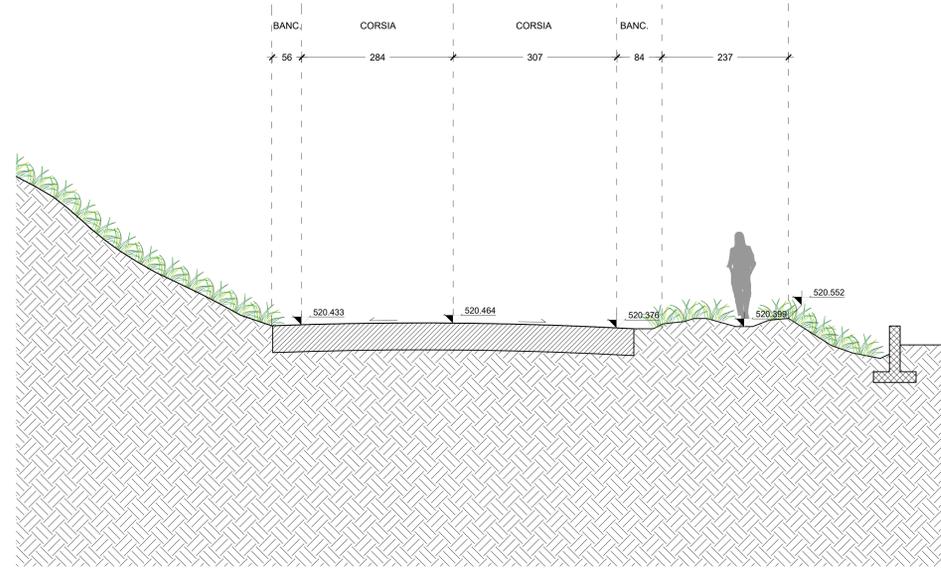

SEZIONE P-P Scala 1:50

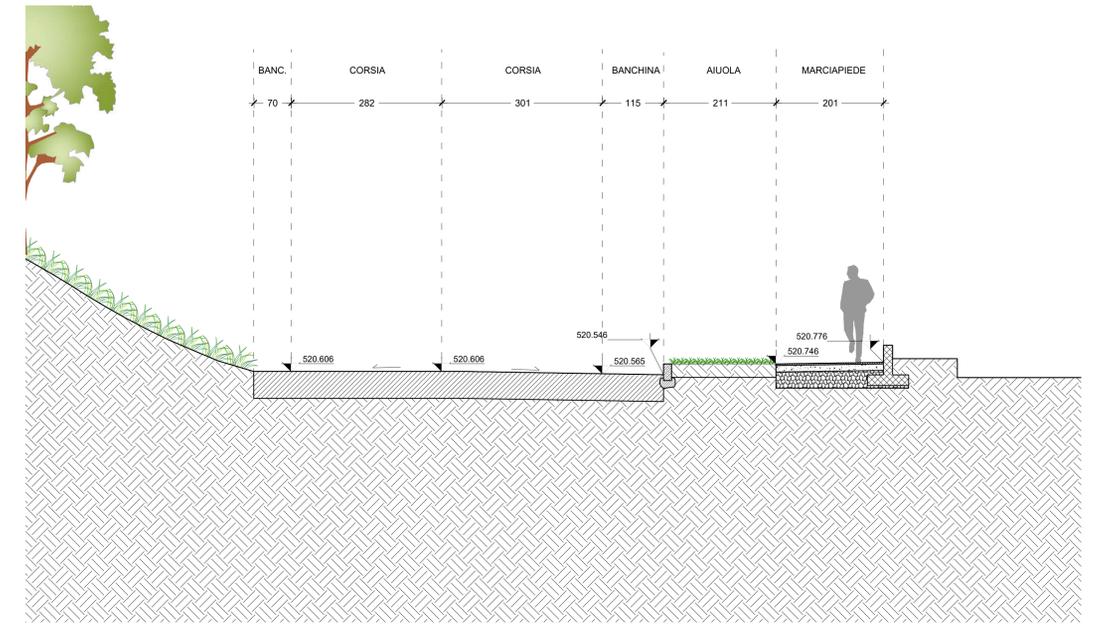

SEZIONE Q-Q Scala 1:50

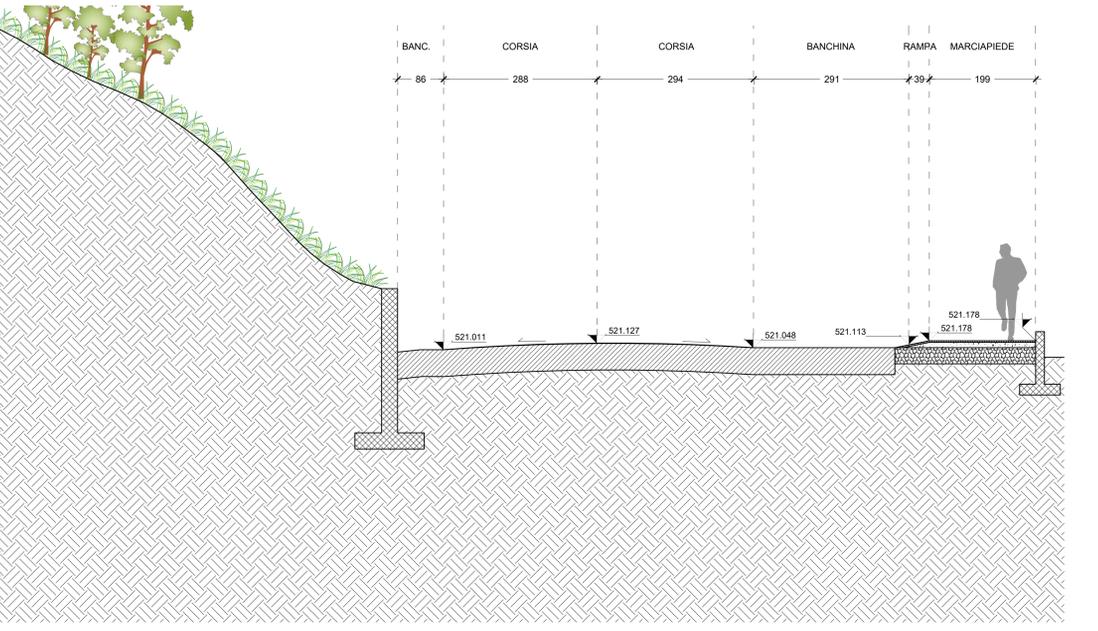

SEZIONE R-R Scala 1:50

PROTOCOLLO:	COMUNE: COMUNE DI VILLA D'OGNA (BG)		
	COMMITTENTE: COMUNE DI VILLA D'OGNA Largo Europa, 39 - 24020 - Villa d'Ogna (BG)		
	DENOMINAZIONE: REALIZZAZIONE PERCORSO CICLOPEDONALE IN COMUNE DI VILLA D'OGNA IN CONTINUITA' CON LA RETE CICLABILE DELL'ALTA VALLE SERIANA - CUP: J21B2201080002		
FASE: ESECUTIVO	PROGETTO: ARCHITETTONICO		
ELABORATO: AR_DIS11	OGGETTO: STATO DI FATTO SEZIONI M-N-O-P-Q-R		
FILE: Parametri e sezioni stato di fatto.dwg	SCALA 1:50		
CODICE PROGETTO: 110001	REVISIONE: DATA	REVISIONE: DATA	REVISIONE: DATA
Rev.00	GENNAIO 2024	EMMISSIONE	
PROGETTISTA ARCHITETTONICO: teleko s.r.l. con Studio Canara	PROGETTISTA ARCHITETTONICO: teleko s.r.l. con Studio Canara		
PROGETTISTA STRUTTURALE: teleko s.r.l. con Studio Canara	PROGETTISTA STRUTTURALE: teleko s.r.l. con Studio Canara		
PROGETTISTA IMPIANTI MECCANICI:	PROGETTISTA IMPIANTI MECCANICI:		
PROGETTISTA IMPIANTI ELETTRICI: teleko s.r.l. con Studio Canara	PROGETTISTA IMPIANTI ELETTRICI: teleko s.r.l. con Studio Canara		
COORDINATORE IN FASE DI PROGETTAZIONE: teleko s.r.l. con Studio Canara	COORDINATORE IN FASE DI PROGETTAZIONE: teleko s.r.l. con Studio Canara		
PRESTAZIONI SPECIALISTICHE:	PRESTAZIONI SPECIALISTICHE:		
MOD. 7.2.1, REV. 03	SOCIETA' CERSI/CATA ISO 9001:2015 - ISO 14001:2015 - ISO 45001:2018 SOCIETA' CERSI/CATA ISO 9001:2015 - ISO 14001:2015 - ISO 45001:2018		