


SEZIONE S-S

Scala 1:50



K-PLAN

Scala 1:500

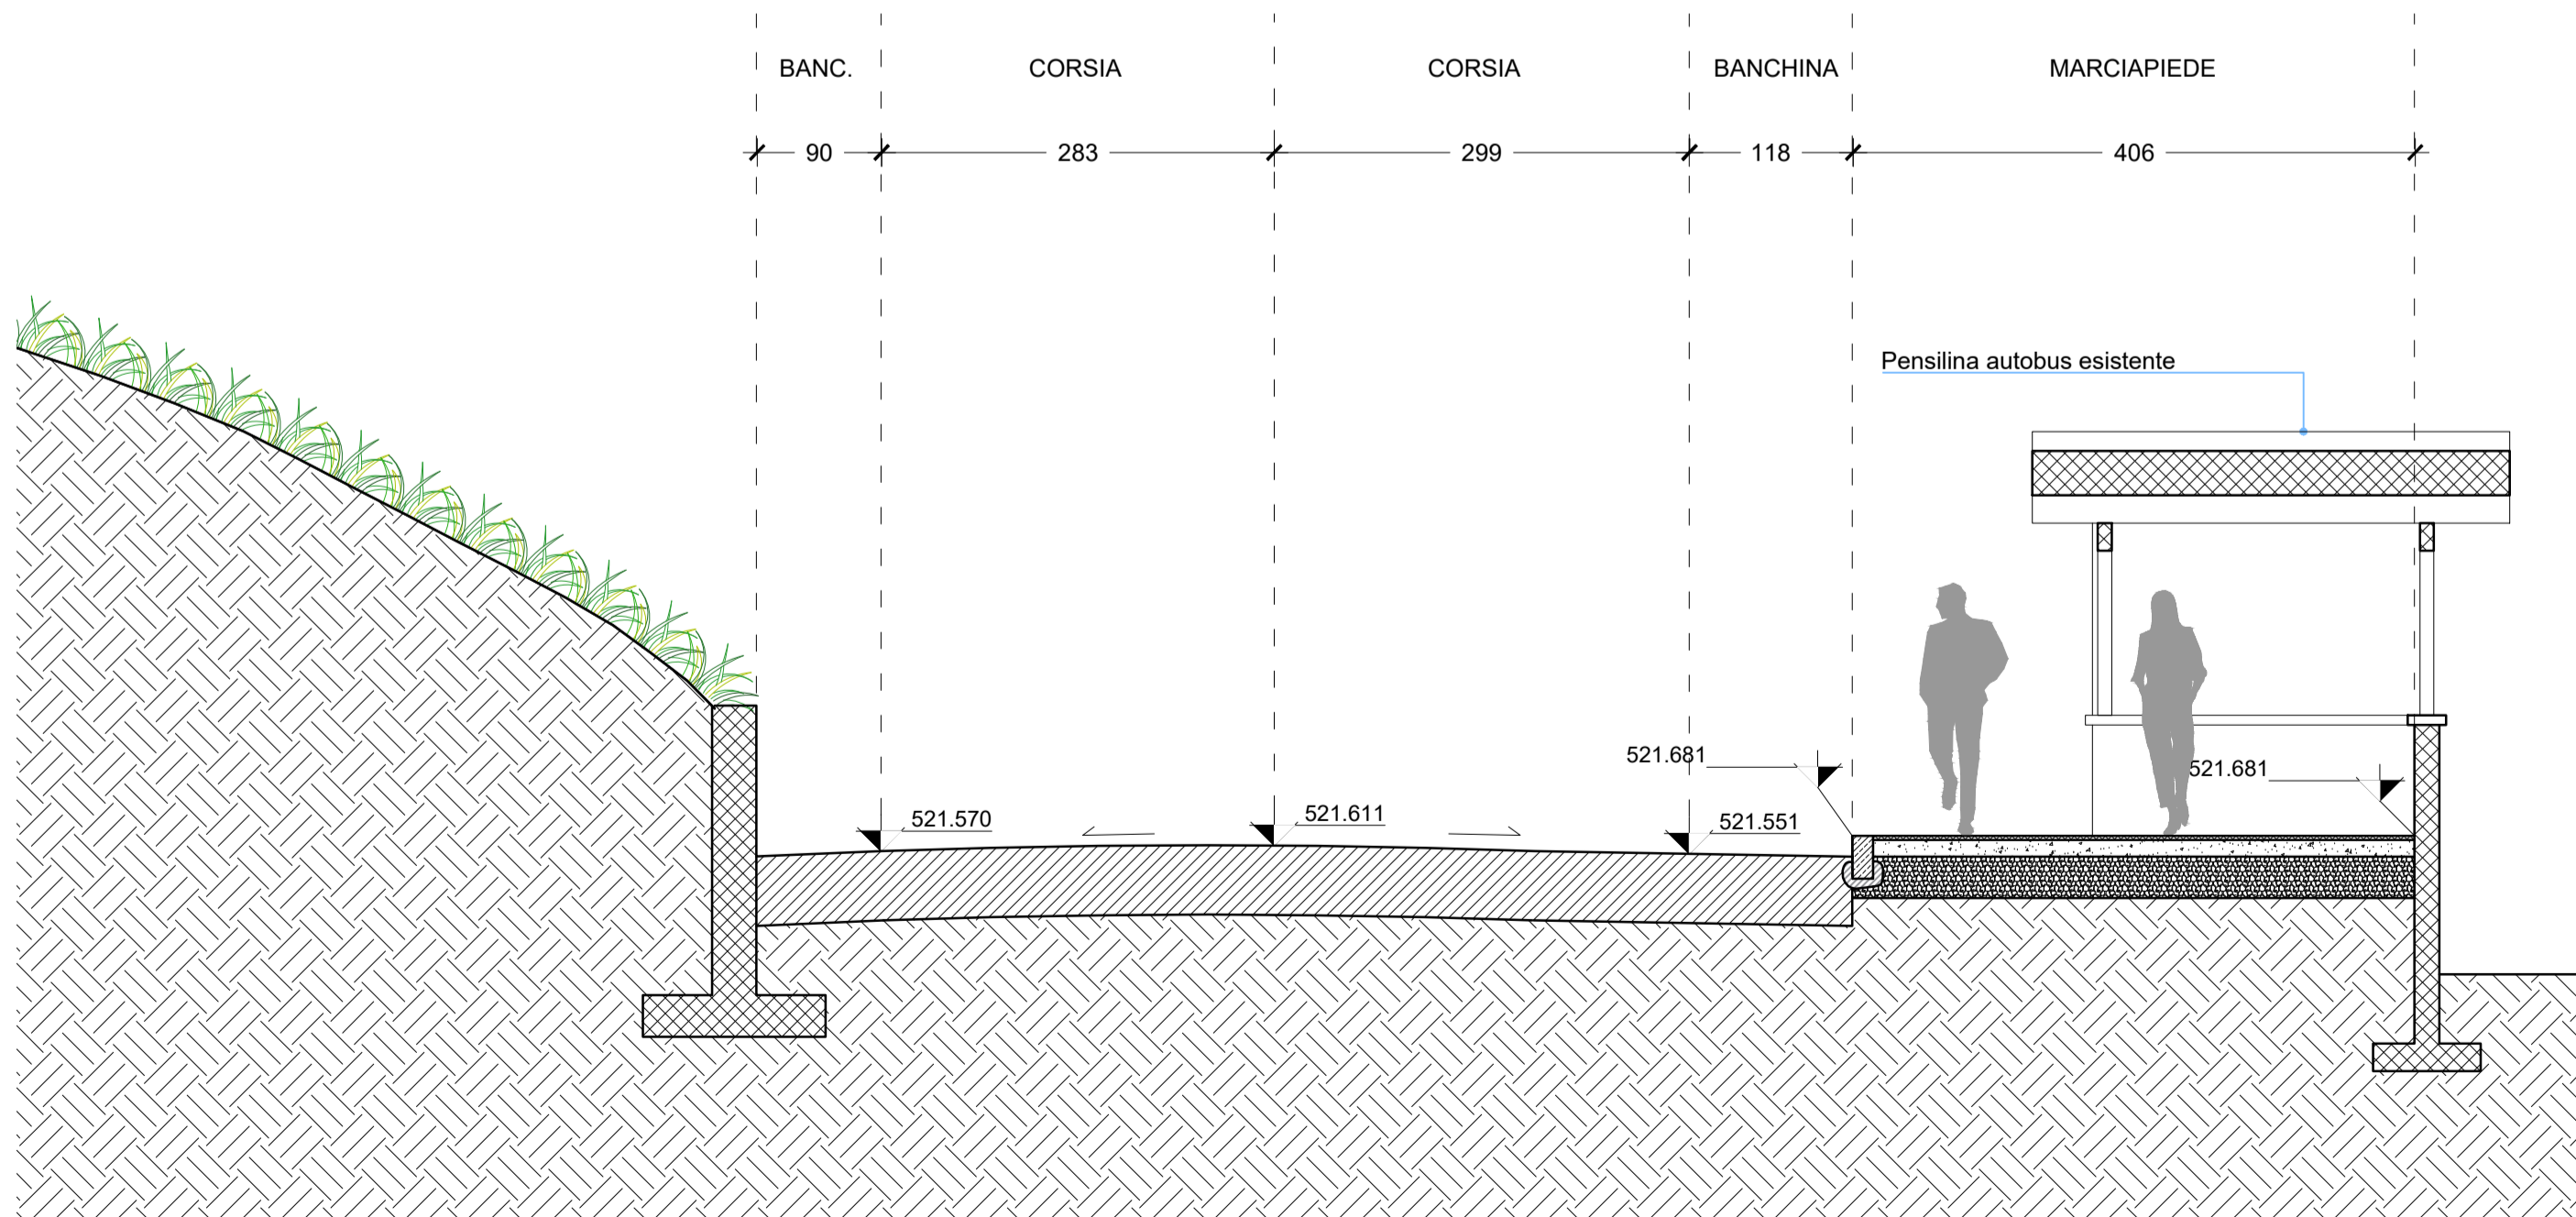

SEZIONE T-T

Scala 1:50

PROTOCOLLO:	COMUNE DI VILLA D'OGNA (BG)		
	COMMITTENTE: COMUNE DI VILLA D'OGNA Largo Europa, 39 - 24020 - Villa d'Ogna (BG)		
	DENOMINAZIONE: <b>REALIZZAZIONE PERCORSO CICLOPEDONALE IN COMUNE DI VILLA D'OGNA IN CONTINUITA' CON LA RETE CICLABILE DELL'ALTA VALLE SERIANA - CUP: J21B22001080002</b>		
FASE: <b>ESECUTIVO</b>	PROGETTO: <b>ARCHITETTONICO</b>		
ELABORATO: <b>AR_DIS12</b>	OGGETTO: <b>STATO DI FATTO SEZIONI S-T</b>		
FILE: Planimetria e sezioni stato di fatto dwg	SCALA 1:50		
CODICE PROGETTO: T1006/21	REDATTO: EG	CONTROLLATO: FC	APPROVATO: GV
REVISIONE:	DATA:	DESCRIZIONE REVISIONE:	
Rev.00	GENNAIO 2024	EMISSIONE	
PROGETTISTA ARCHITETTONICO: tekn&co s.r.l. con Studio Carrara			
PROGETTISTA STRUTTURALE: tekn&co s.r.l. con Studio Carrara			
PROGETTISTA IMPIANTI MECCANICI:			
PROGETTISTA IMPIANTI ELETTRICI: tekn&co s.r.l. con Studio Carrara			
COORDINATORE IN FASE DI PROGETTAZIONE: tekn&co s.r.l. con Studio Carrara			
PRESTAZIONI SPECIALISTICHE:			
MOD.7.2.1_REV.03			
	SOCIETA' CERTIFICATA ISO 9001:2015 - ISO 14001:2015 - ISO 45001:2018 <small>Questo documento non può essere copiato, riprodotto, diffuso o mostrato a terzi senza autorizzazione scritta.</small>		