
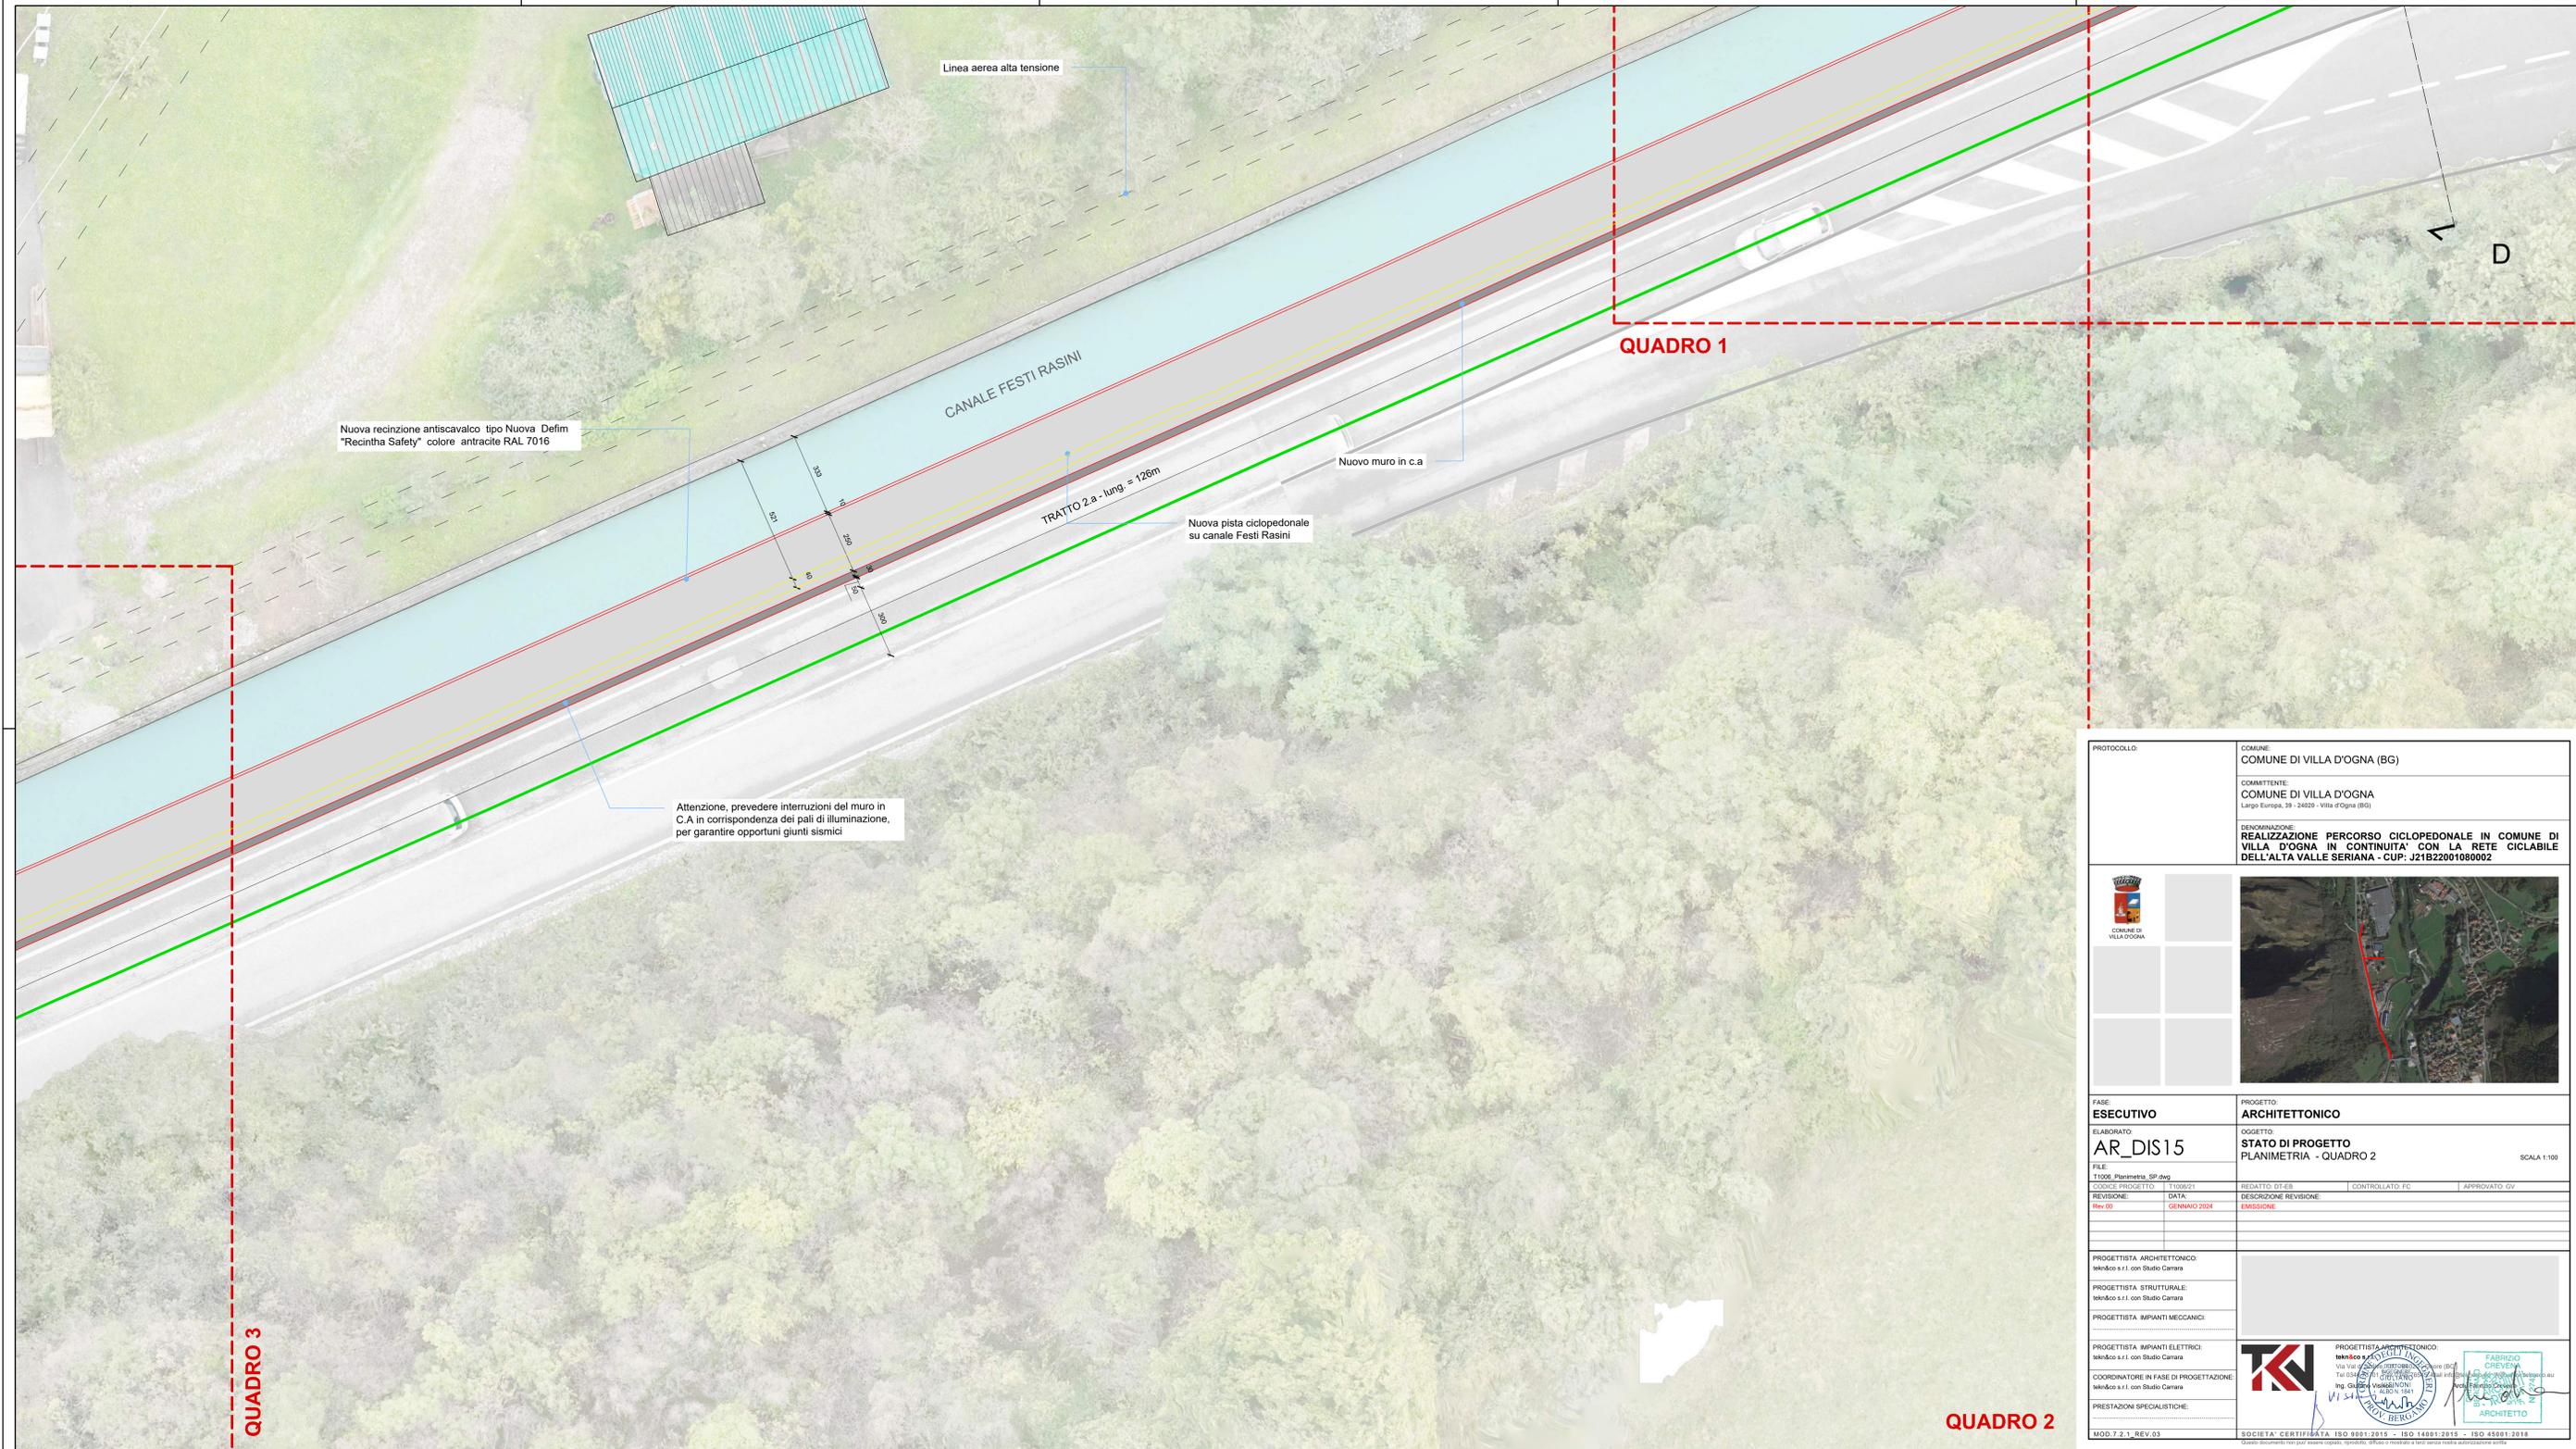


Comune di Villa D'Ogna, Prot. n. 0000007 del 26-01-2024, archivio Dat. 6.01.5

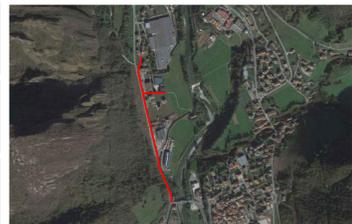

PROTOCOLLO:		COMUNE DI VILLA D'OGNA (BG)	
COMITENTE:		COMUNE DI VILLA D'OGNA Largo Europa, 39 - 24020 - Villa d'Ogna (BG)	
DENOMINAZIONE:		REALIZZAZIONE PERCORSO CICLOPEDONALE IN COMUNE DI VILLA D'OGNA IN CONTINUITA' CON LA RETE CICLABILE DELL'ALTA VALLE SERIANA - CUP: J21BZ201080002	
			
FASE:	PROGETTO: ARCHITETTONICO		
ELABORATO:	OGGETTO: STATO DI PROGETTO PLANIMETRIA - QUADRO 2		
FILE:	AR_DIS15		
1006_Planimetria_SP.dwg	SCALA 1:100		
CODICE PROGETTO:	T00001	REDAITTO: DF-EB	CONTROLLATO: FC
REVISIONE:	DATA:	DESCRIZIONE REVISIONE:	APPROVATO: GV
Rev. 00	GENNAIO 2024	EMMISSIONE	
PROGETTISTA ARCHITETTONICO:		PROGETTISTA ARCHITETTONICO:	
tel@ko.it con Studio Carera		tel@ko.it con Studio Carera	
PROGETTISTA STRUTTURALE:		PROGETTISTA STRUTTURALE:	
tel@ko.it con Studio Carera		tel@ko.it con Studio Carera	
PROGETTISTA IMPIANTI MECCANICI:		PROGETTISTA IMPIANTI MECCANICI:	
tel@ko.it con Studio Carera		tel@ko.it con Studio Carera	
PROGETTISTA IMPIANTI ELETTRICI:		PROGETTISTA IMPIANTI ELETTRICI:	
tel@ko.it con Studio Carera		tel@ko.it con Studio Carera	
COORDINATORE IN FASE DI PROGETTAZIONE:		COORDINATORE IN FASE DI PROGETTAZIONE:	
tel@ko.it con Studio Carera		tel@ko.it con Studio Carera	
PRESTAZIONI SPECIALISTICHE:		PRESTAZIONI SPECIALISTICHE:	
MOD. 7.2.1 - REV. 03			
SOCIETA' CERTIFICATA ISO 9001:2015 - ISO 14001:2015 - ISO 45001:2018		SOCIETA' CERTIFICATA ISO 9001:2015 - ISO 14001:2015 - ISO 45001:2018	