
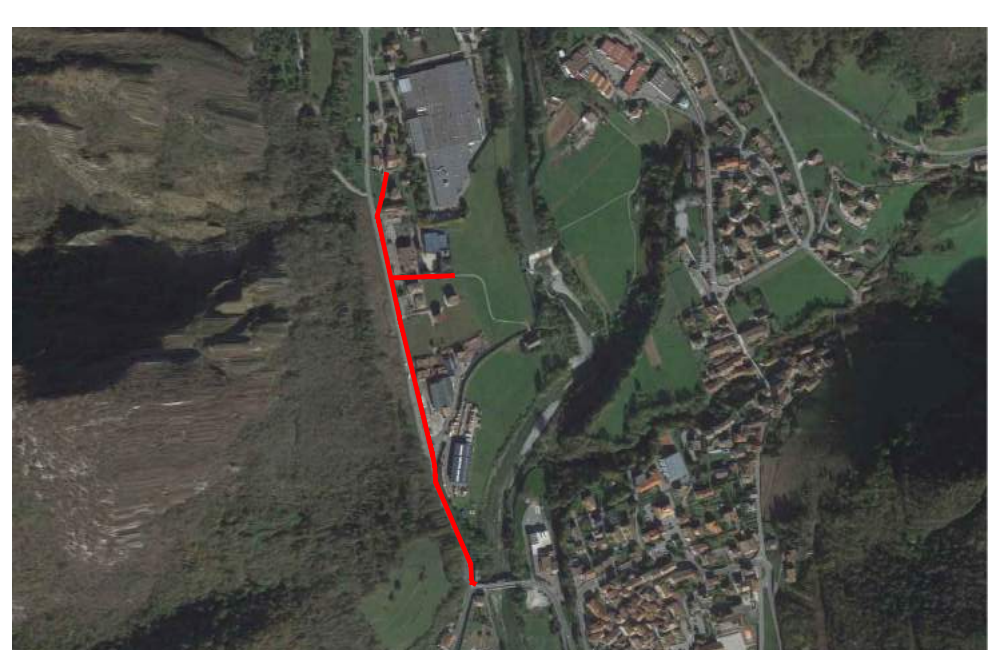








PROTOCOLLO:	COMUNE DI VILLA D'OGNA (BG)			
COMITENTE:	COMUNE DI VILLA D'OGNA Largo Europa, 39 - 24020 - Villa d'Ogna (BG)			
REDAZIONE:	REALIZZAZIONE PERCORSO CICLOPEDONALE IN COMUNE DI VILLA D'OGNA IN CONTINUITA' CON LA RETE CICLABILE DELL'ALTA VALLE SERIANA - CUP: J21B22001080002			
 COMUNE DI VILLA D'OGNA				
FASE:	PROGETTO: ARCHITETTONICO			
ELABORATO:	STATO DI PROGETTO			
AR_DIS18	PLANIMETRIA - QUADRO 5			
FILE:	T1006_Planimetria_SP.dwg			
CODICE PROGETTO:	1100621			
REVISIONE:	DATA:	DESCRIZIONE REVISIONE:	CONTROLLATO: FC	APPROVATO: GV
Rev.00	GENNAIO 2024	EMMISSIONE		
PROGETTISTA ARCHITETTONICO:				
PROGETTISTA STRUTTURALE:				
PROGETTISTA IMPIANTI MECCANICI:				
PROGETTISTA IMPIANTI ELETTRICI:				
COORDINATORE IN FASE DI PROGETTAZIONE:				
PRESTAZIONI SPECIALISTICHE:				
MOD. 7.2.1 - REV. 03	SOCIETA' CERTIFICATA ISO 9001:2015 - ISO 14001:2015 - ISO 45001:2018 <small>Questo documento non può essere copiato, riprodotto, diffuso o messo a disposizione senza autorizzazione scritta.</small>			

QUADRO 4

QUADRO 5

QUADRO 6

SCALA 1:100