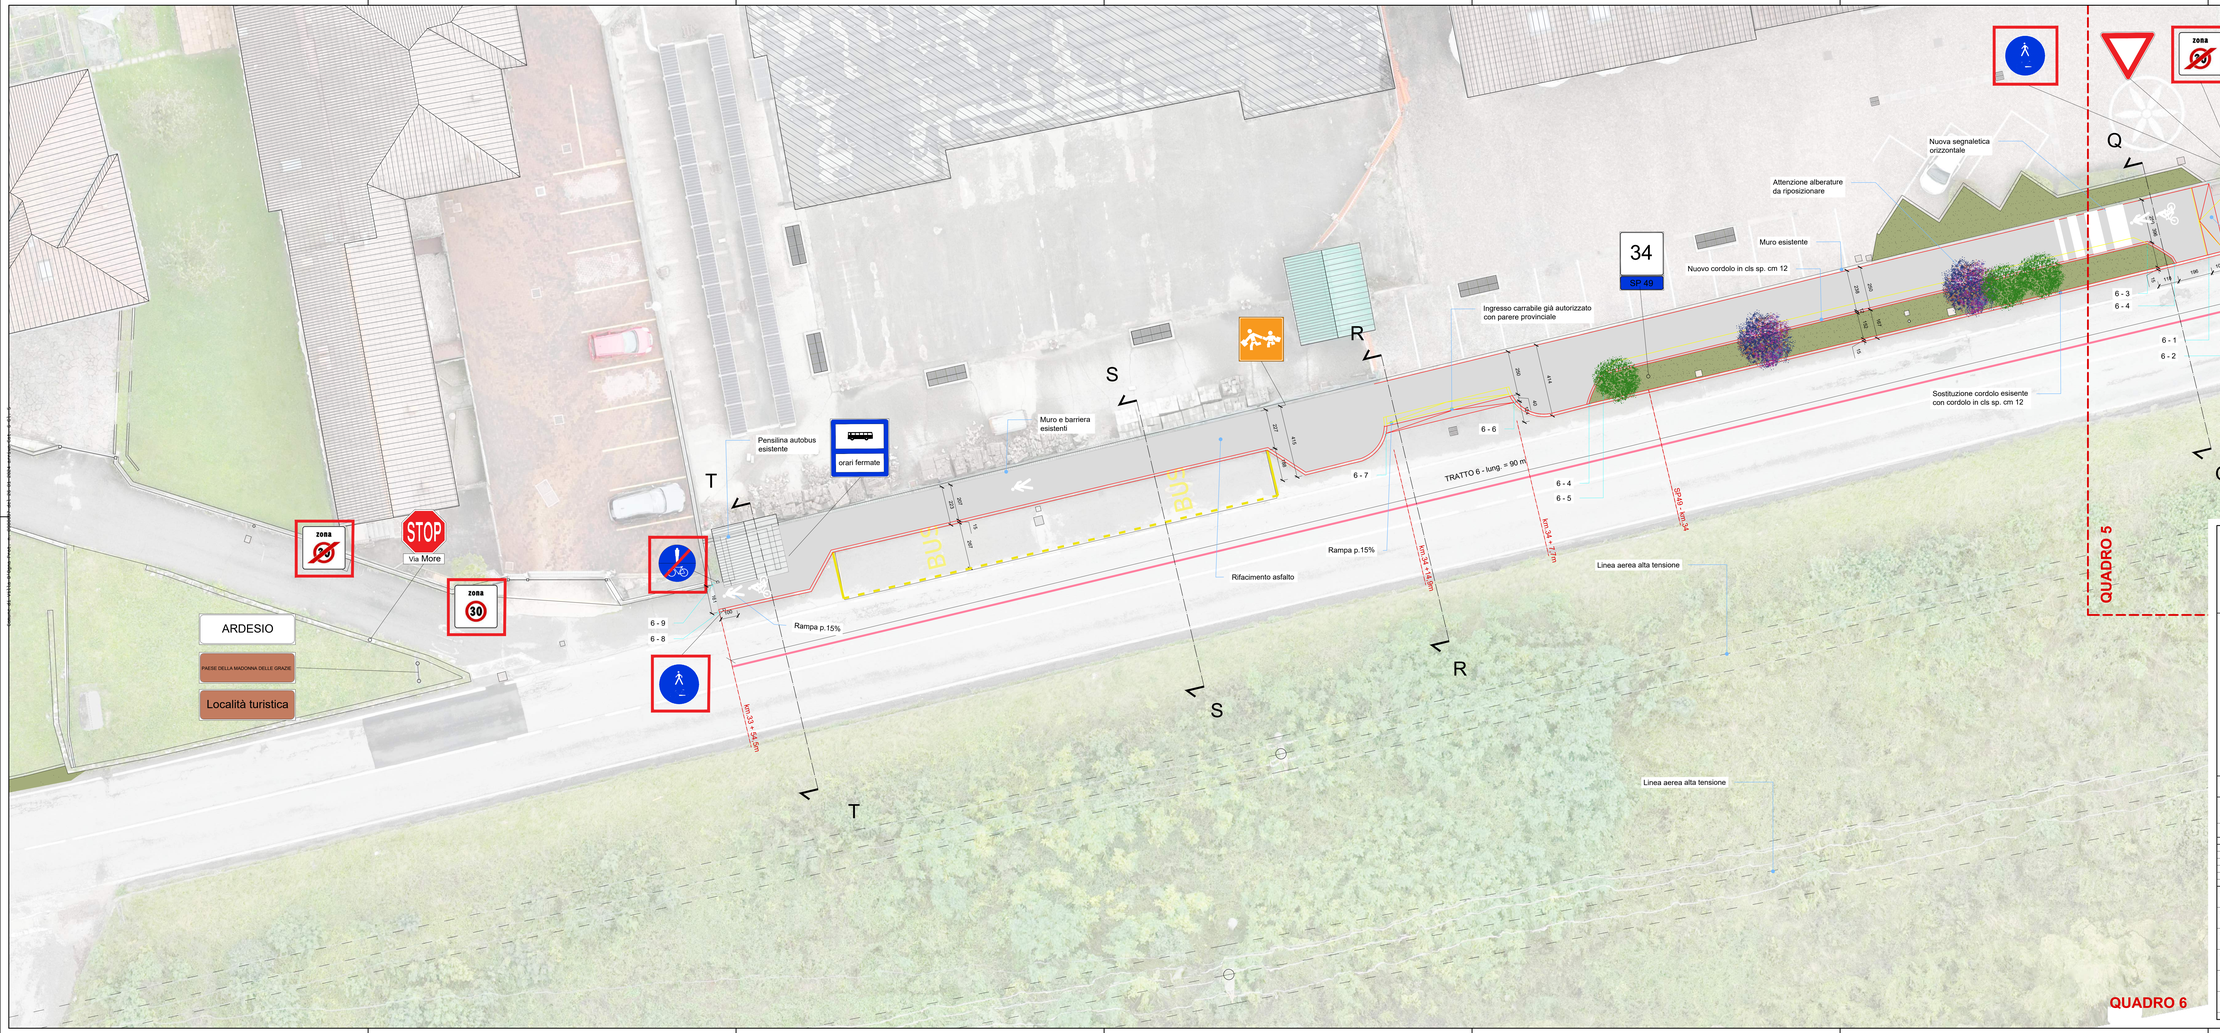

PROTOCOLLO:	COMUNE: COMUNE DI VILLA D'OGNA (BG)
	COMMITTENTE: COMUNE DI VILLA D'OGNA Largo Europa, 39 - 24020 - Villa d'Ogna (BG)
	DENOMINAZIONE: **REALIZZAZIONE PERCORSO CICLOPEDONALE IN COMUNE DI VILLA D'OGNA IN CONTINUITA' CON LA RETE CICLABILE DELL'ALTA VALLE SERIANA - CUP: J21B22001080002**

COMUNE DI VILLA D'OGNA

FASE: **ESECUTIVO**

PROGETTO: **ARCHITETTONICO**

ELABORATO: AR_DIS19

OGGETTO: **STATO DI PROGETTO**
PLANIMETRIA - QUADRO 6

SCALA 1:100

FILE: T1506_Planimetria_SP.dwg

CODICE PROGETTO:	T1506.01	REDATTO: DIZ-EB	CONTROLLATO: FC	APPROVATO: CV
REVISIONE:	DATA:	DESCRIZIONE REVISIONE:		
Rev 00	GENNAIO 2024	EMISSIONE		

PROGETTISTA ARCHITETTONICO:
tetrdisis s.r.l. con Studio Carrara

PROGETTISTA STRUTTURALE:
tetrdisis s.r.l. con Studio Carrara

PROGETTISTA IMPIANTI MECCANICI:

PROGETTISTA IMPIANTI ELETTRICI:
tetrdisis s.r.l. con Studio Carrara

COORDINATORE IN FASE DI PROGETTAZIONE:
tetrdisis s.r.l. con Studio Carrara

PRESTAZIONI SPECIALISTICHE:

PROGETTISTA ARCHITETTONICO:
tetrdisis s.r.l.
Via Ver di Sopra 1 - 24020 Gorle (BG)
Tel 035.4520.200 - info@tetrdisis.it - www.tetrdisis.eu
Ing. Giulio Zanetti - Ordine degli Ingegneri della Provincia di Bergamo n. 1134

FASCICOLO
Ordine degli Architetti Pianificatori Paesaggisti e Conservatori della Provincia di Bergamo
n. 1134
ARCHITETTO

MOD.7.2.1_REV.03

SOCIETA' CERTIFICATA ISO 9001:2015 – ISO 14001:2015 – ISO 45001:2018

Questo documento non può essere copiato o ceduto a terzi senza autorizzazione