




K-PLAN Scala 1:500

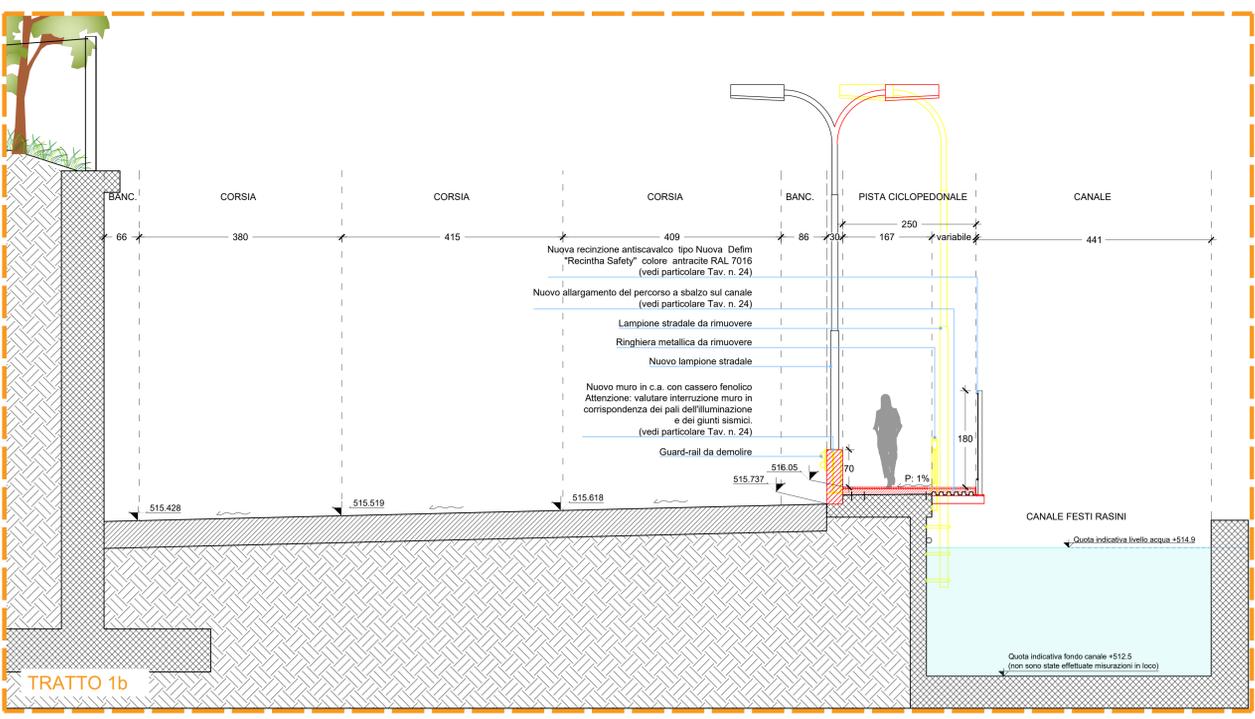


SEZIONE C-C Scala 1:50

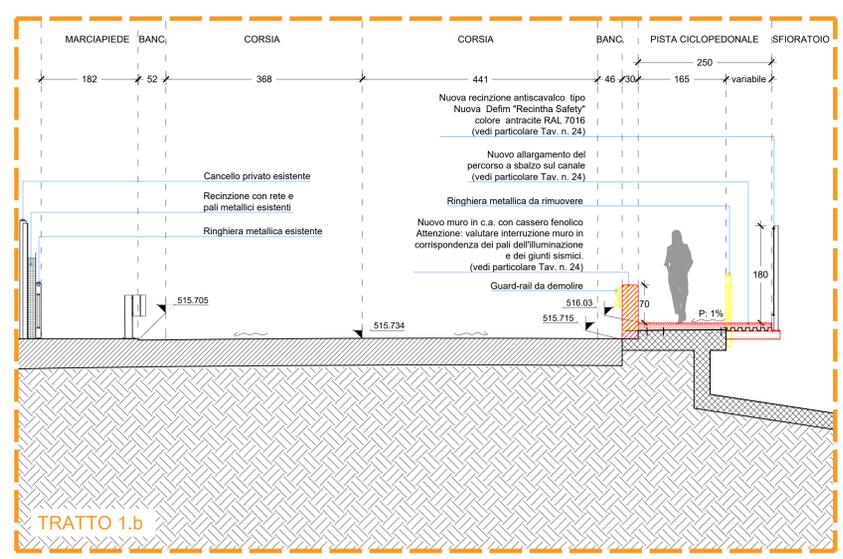


SEZIONE B-B Scala 1:50

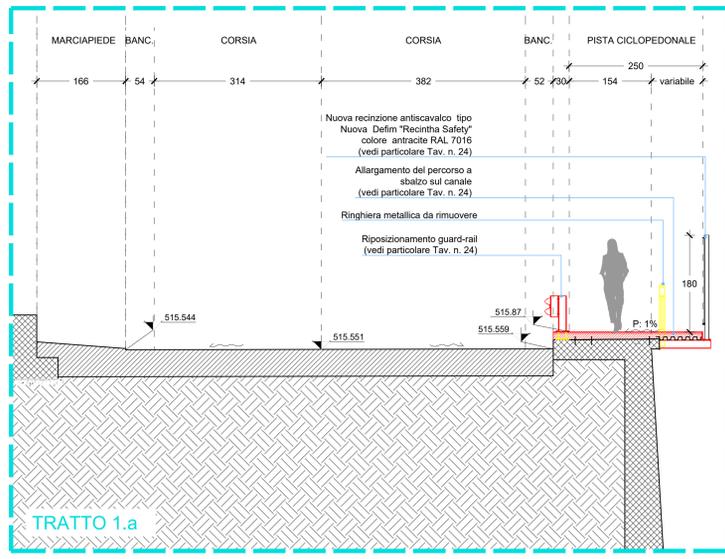


SEZIONE A-A Scala 1:50

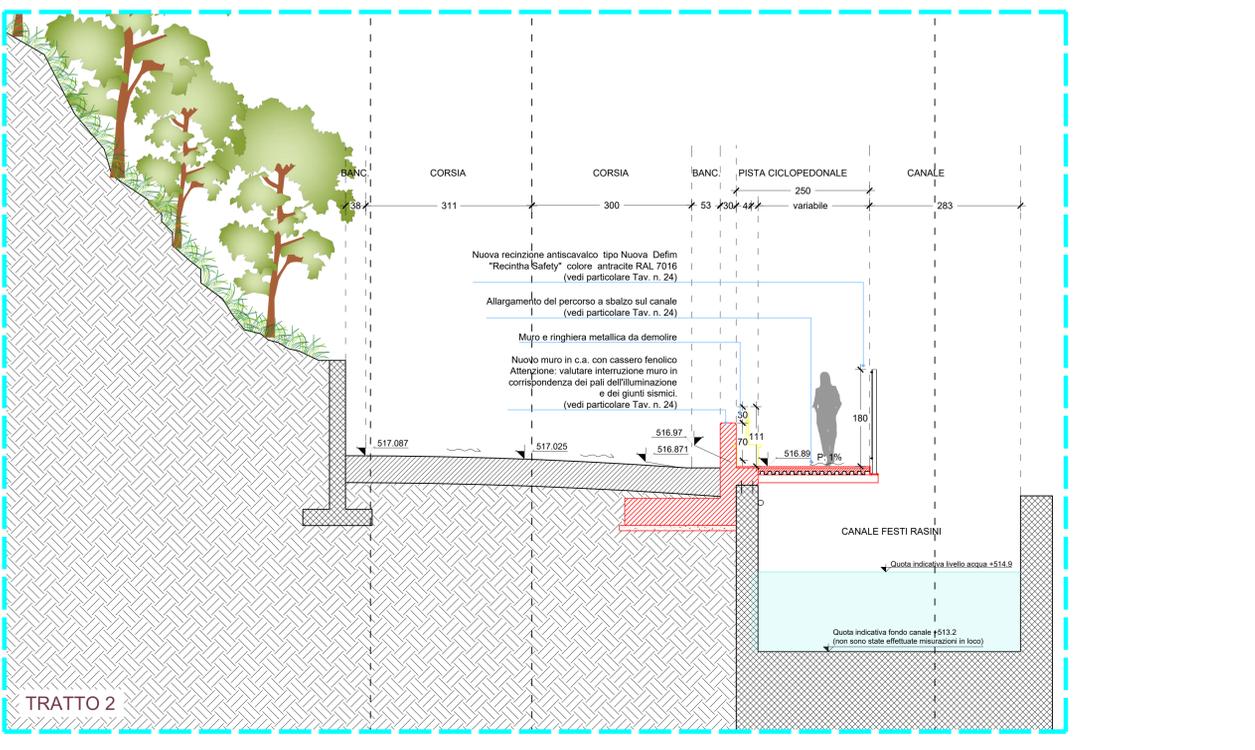

SEZIONE E-E Scala 1:50

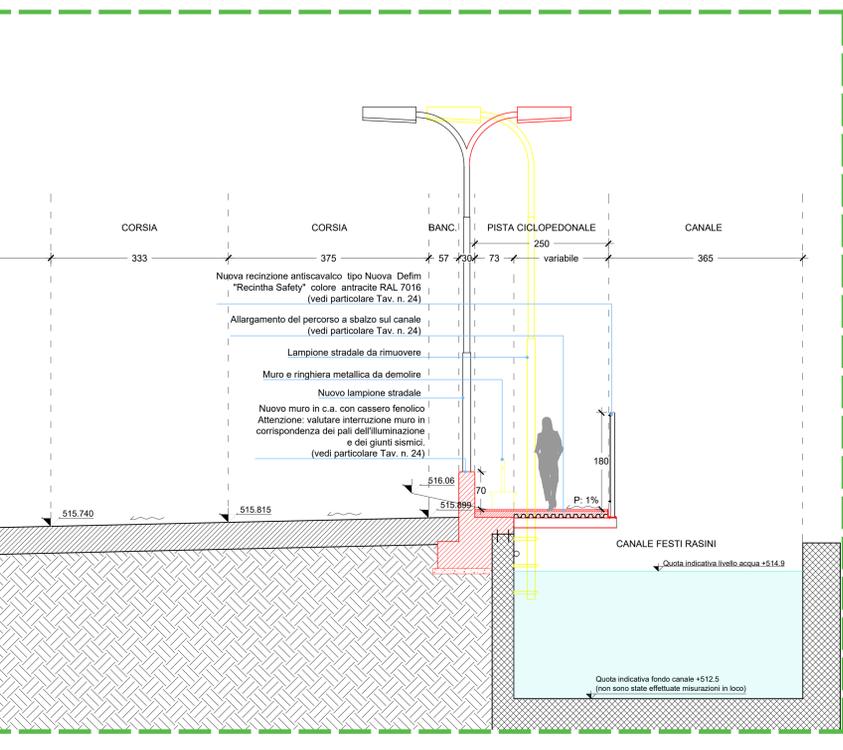

SEZIONE D-D Scala 1:50

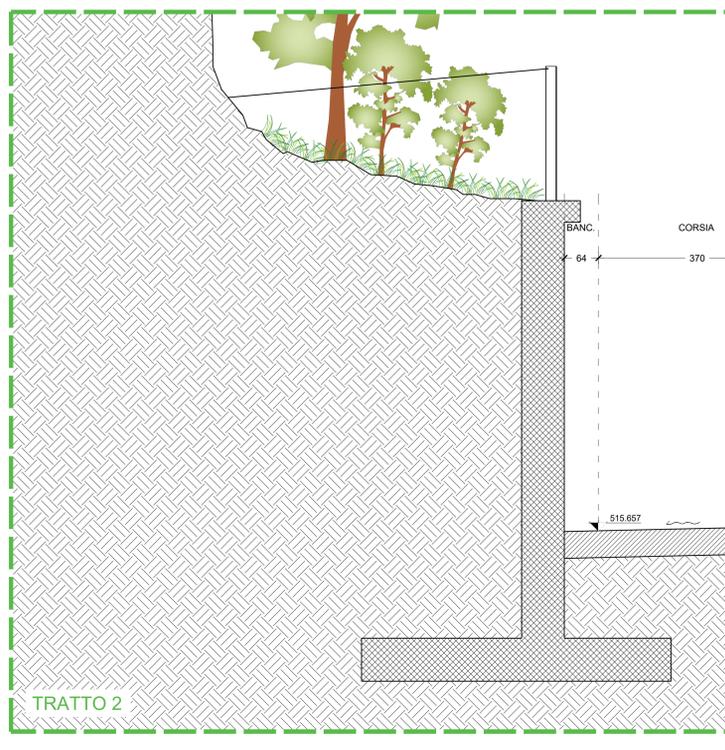

SEZIONE 2 Scala 1:50

| | |
|---|--|
| PROTOCOLLO: | COMUNE: COMUNE DI VILLA D'OGNA (BG) |
| | COMITENTE: COMUNE DI VILLA D'OGNA Largo Europa, 39 - 24020 - Villa d'Ogna (BG) |
| | DENOMINAZIONE: REALIZZAZIONE PERCORSO CICLOPEDONALE IN COMUNE DI VILLA D'OGNA IN CONTINUITÀ CON LA RETE CICLABILE DELL'ALTA VALLE SERIANA - CUP: J21B22001080002 |
| | |
| FASE: ESECUTIVO | PROGETTO: ARCHITETTONICO |
| ELABORATO: AR_DIS20 | OGGETTO: STATO DI PROGETTO SEZIONI A-B-C-D-E |
| FILE: Sezioni S.P.dmg | SCALE: 1:50 |
| CODICE PROGETTO: 1100001 | REVISIONE: DESCRIZIONE REVISIONE: |
| REVISIONE: Rev.00 | DATA: GENNAIO 2024 |
| | EMMISSIONE: |
| PROGETTISTA ARCHITETTONICO: M&A s.r.l. con Studio Canara | |
| PROGETTISTA STRUTTURALE: M&A s.r.l. con Studio Canara | |
| PROGETTISTA IMPIANTI MECCANICI: | |
| PROGETTISTA IMPIANTI ELETTRICI: M&A s.r.l. con Studio Canara | |
| COORDINATORE IN FASE DI PROGETTAZIONE: M&A s.r.l. con Studio Canara | |
| PRESTAZIONI SPECIALISTICHE: | |
| MOD. 7.2.1, Rev. 03 | SOCIETÀ CERTIFICATA ISO 9001:2015 - ISO 14001:2015 - ISO 45001:2018 Qualità - Ambiente - Sicurezza PROGETTO ARCHITETTONICO FABRIZIO CREMONA ARCHITETTO |