



TRATTO 1.a Scala 1:20

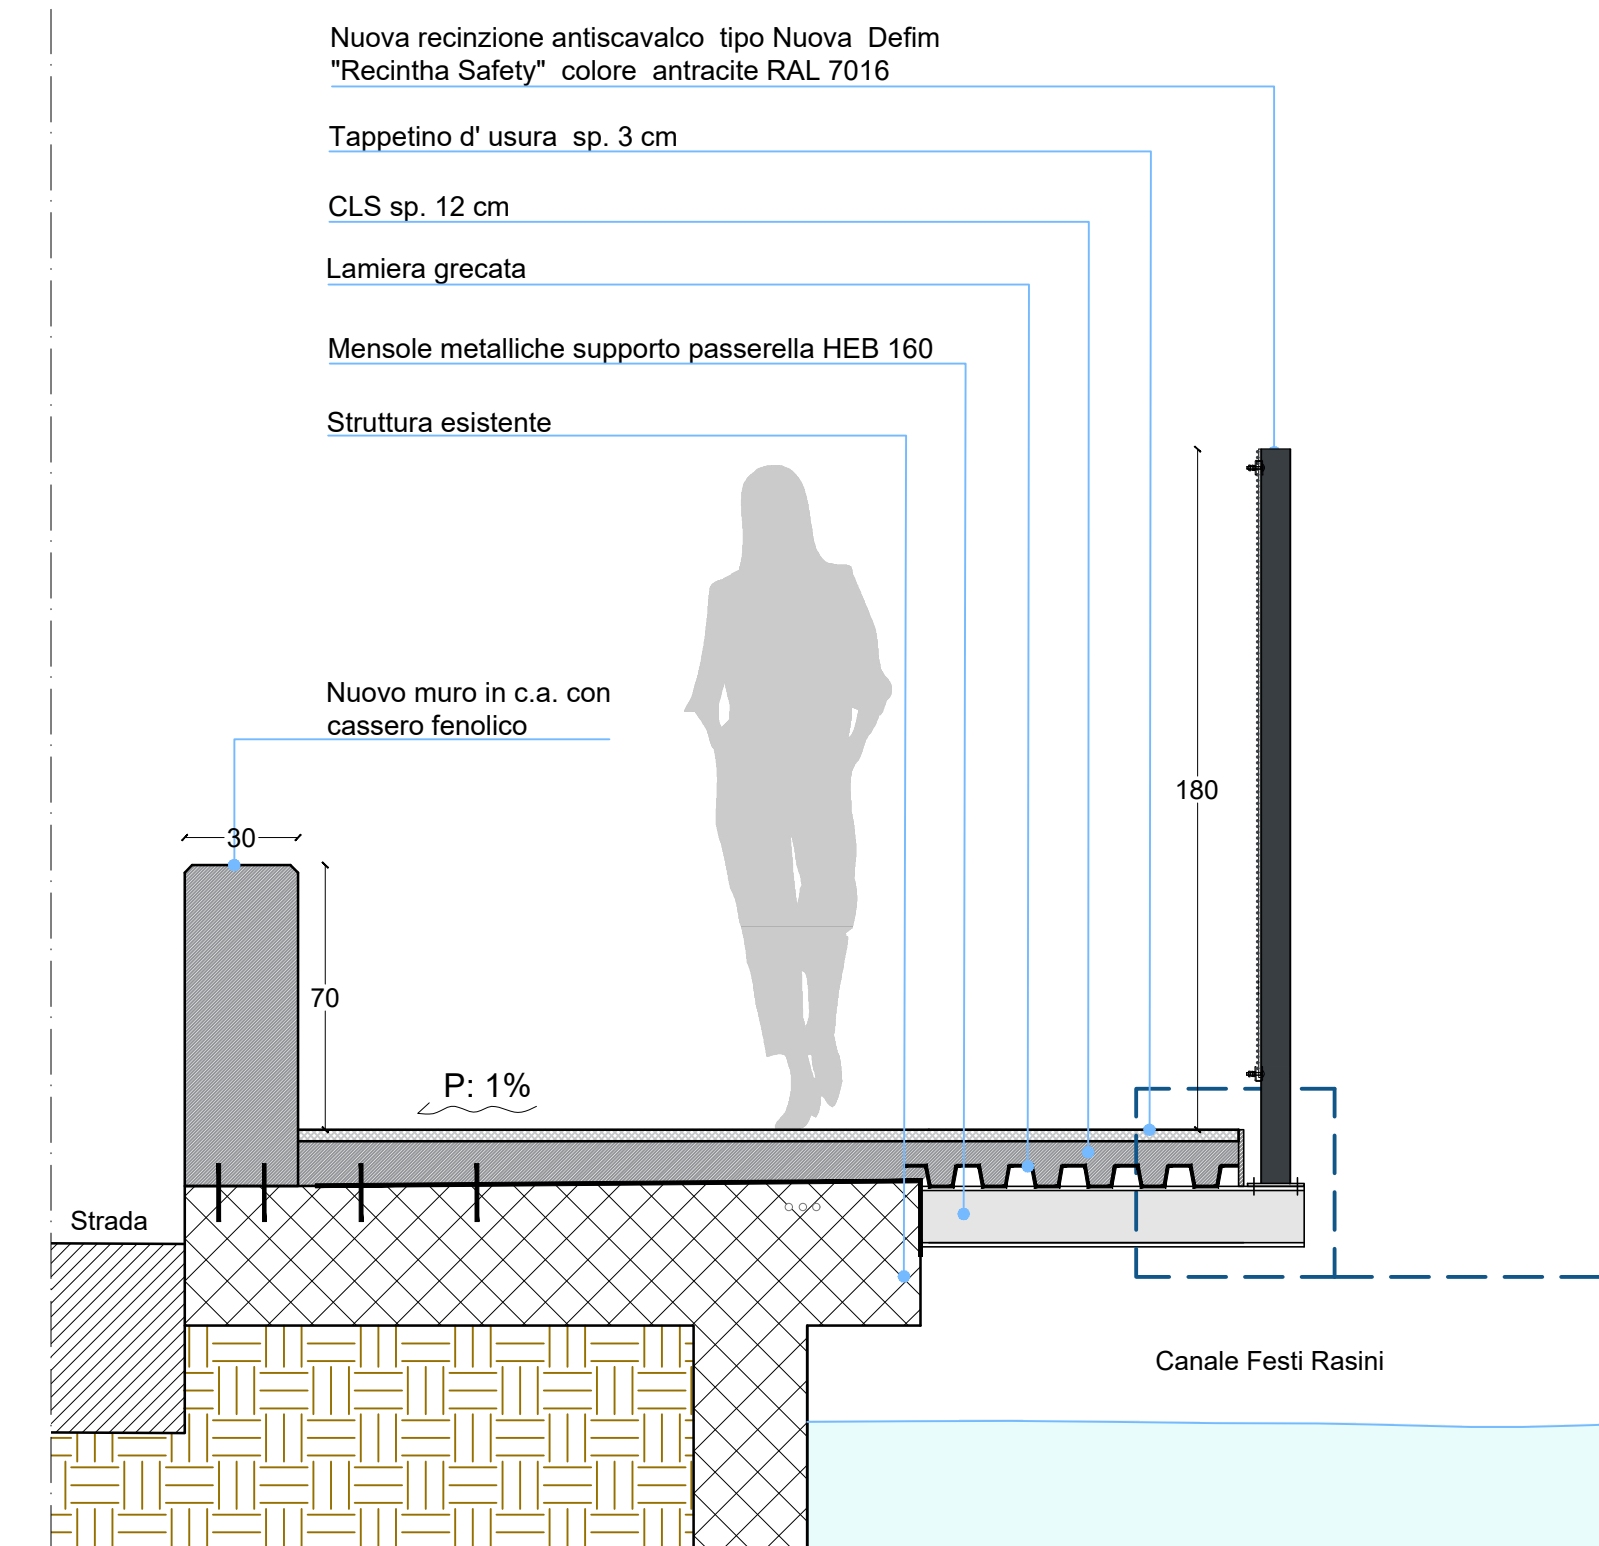


TRATTO 1.b Scala 1:20

- Nuova recinzione anticavalco tipo Nuova Defim "Recintha Safety" colore antracite RAL 7016
- Piattino metallico sp. mm 10
- Asfalto sp. mm 30
- Cappa di cls. collaborante sp. mm 120
- Lamiera grecata sp. mm 3
- HEB 160

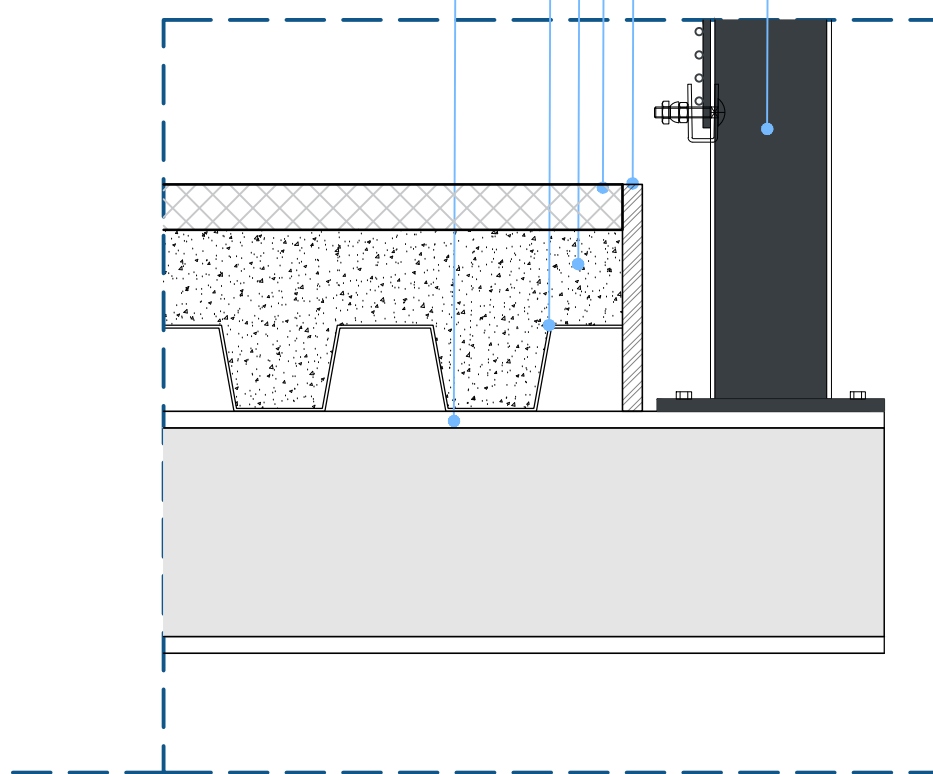


TRATTO 1.a, 1.b, 2.a, 2.b Scala 1:20

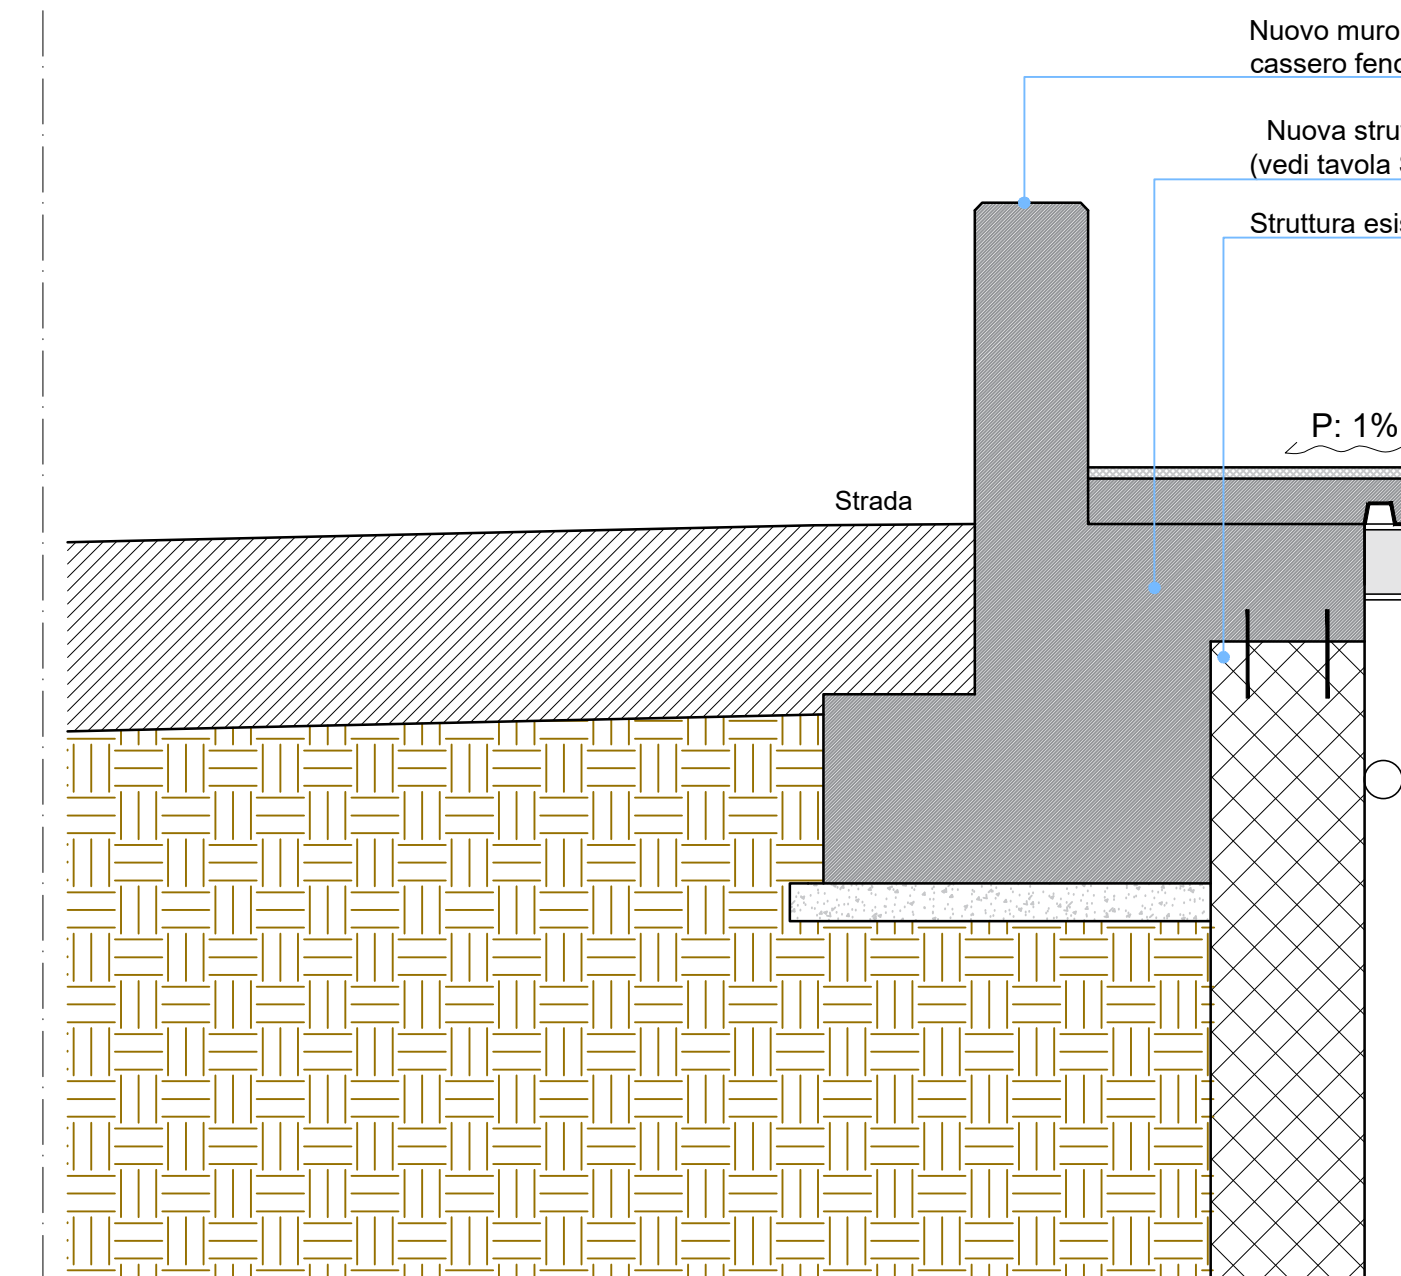


TRATTO 2.a Scala 1:20

- Nuovo muro in c.a. con cassero fenolico
- Tappetino d'usura sp. 3 cm
- Tous-Venant bitumato sp. 12 cm
- Massicciata sp. 30 cm

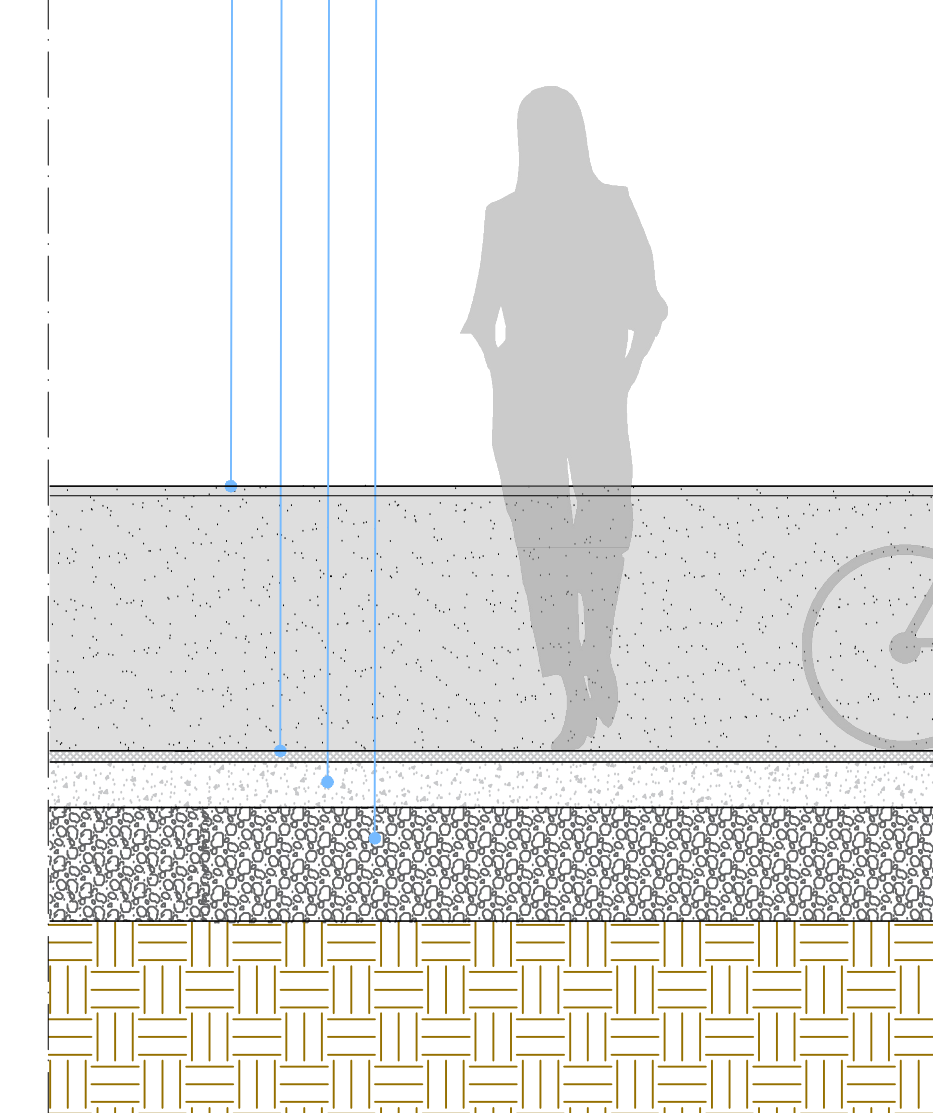


TRATTO 1.a, 1.b, 2.a, 2.b Scala 1:20

- Nuova recinzione anticavalco tipo Nuova Defim "Recintha Safety" colore antracite RAL 7016
- Tappetino d'usura sp. 3 cm
- Tous-Venant bitumato sp. 12 cm
- Massicciata sp. 30 cm
- interasse variabile

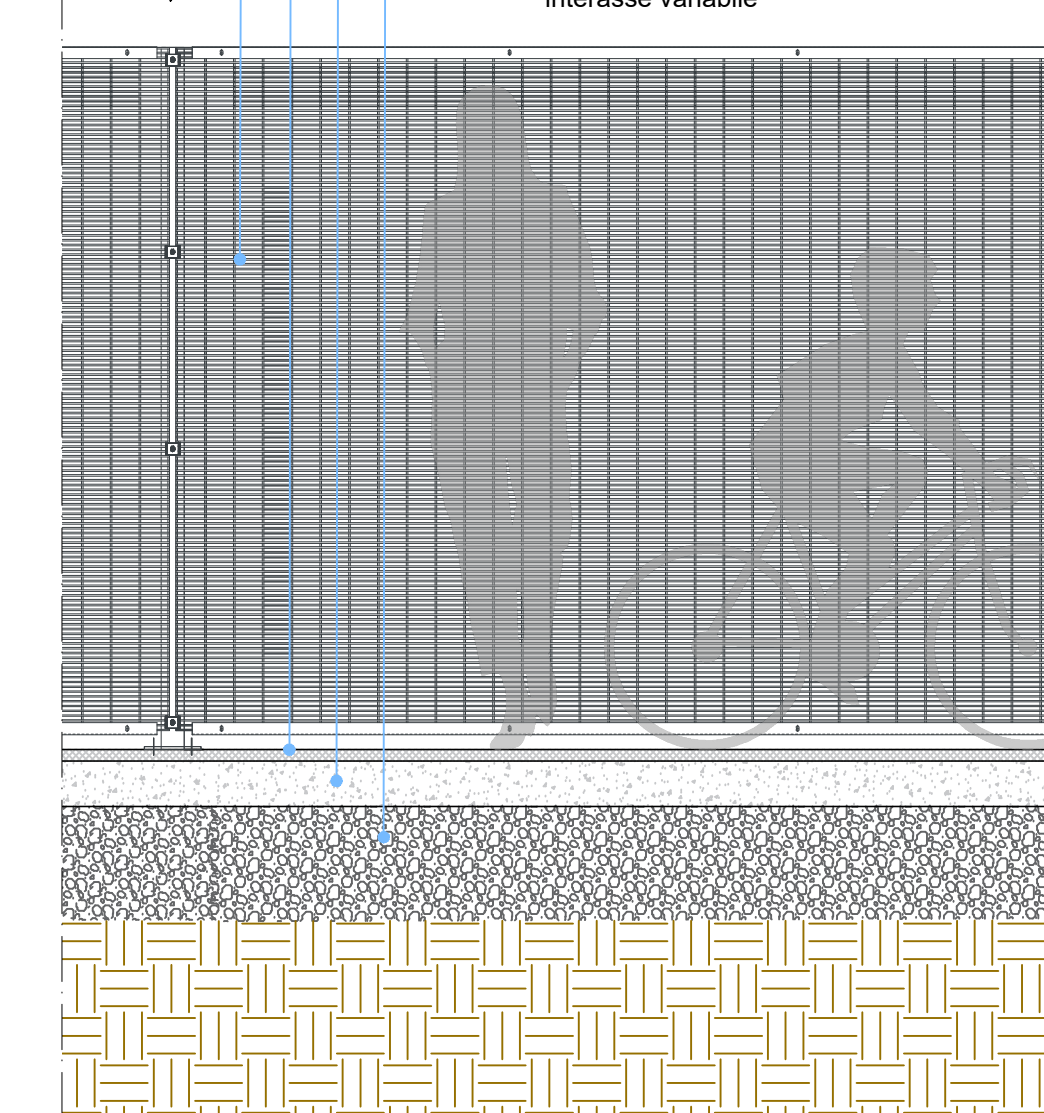


TRATTO 1.a, 1.b, 2.a, 2.b Scala 1:20

TIPOLOGIE STRATIGRAFIE

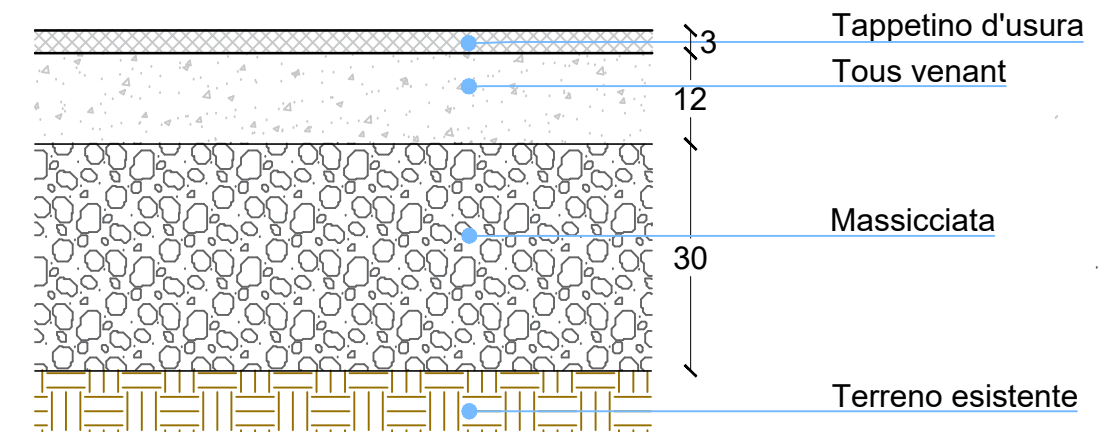


Stratigrafia percorso ciclopedonale non a sbalzo Scala 1:10

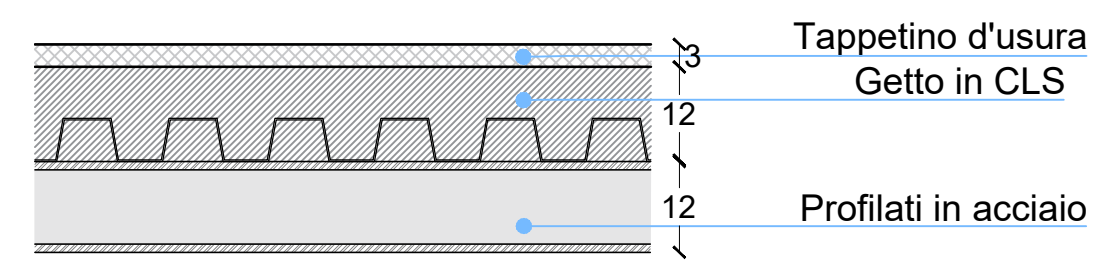


Stratigrafia percorso ciclopedonale a sbalzo Scala 1:10




BARRIERA TIPO NUOVA DEFIM RECINTHA SAFETY

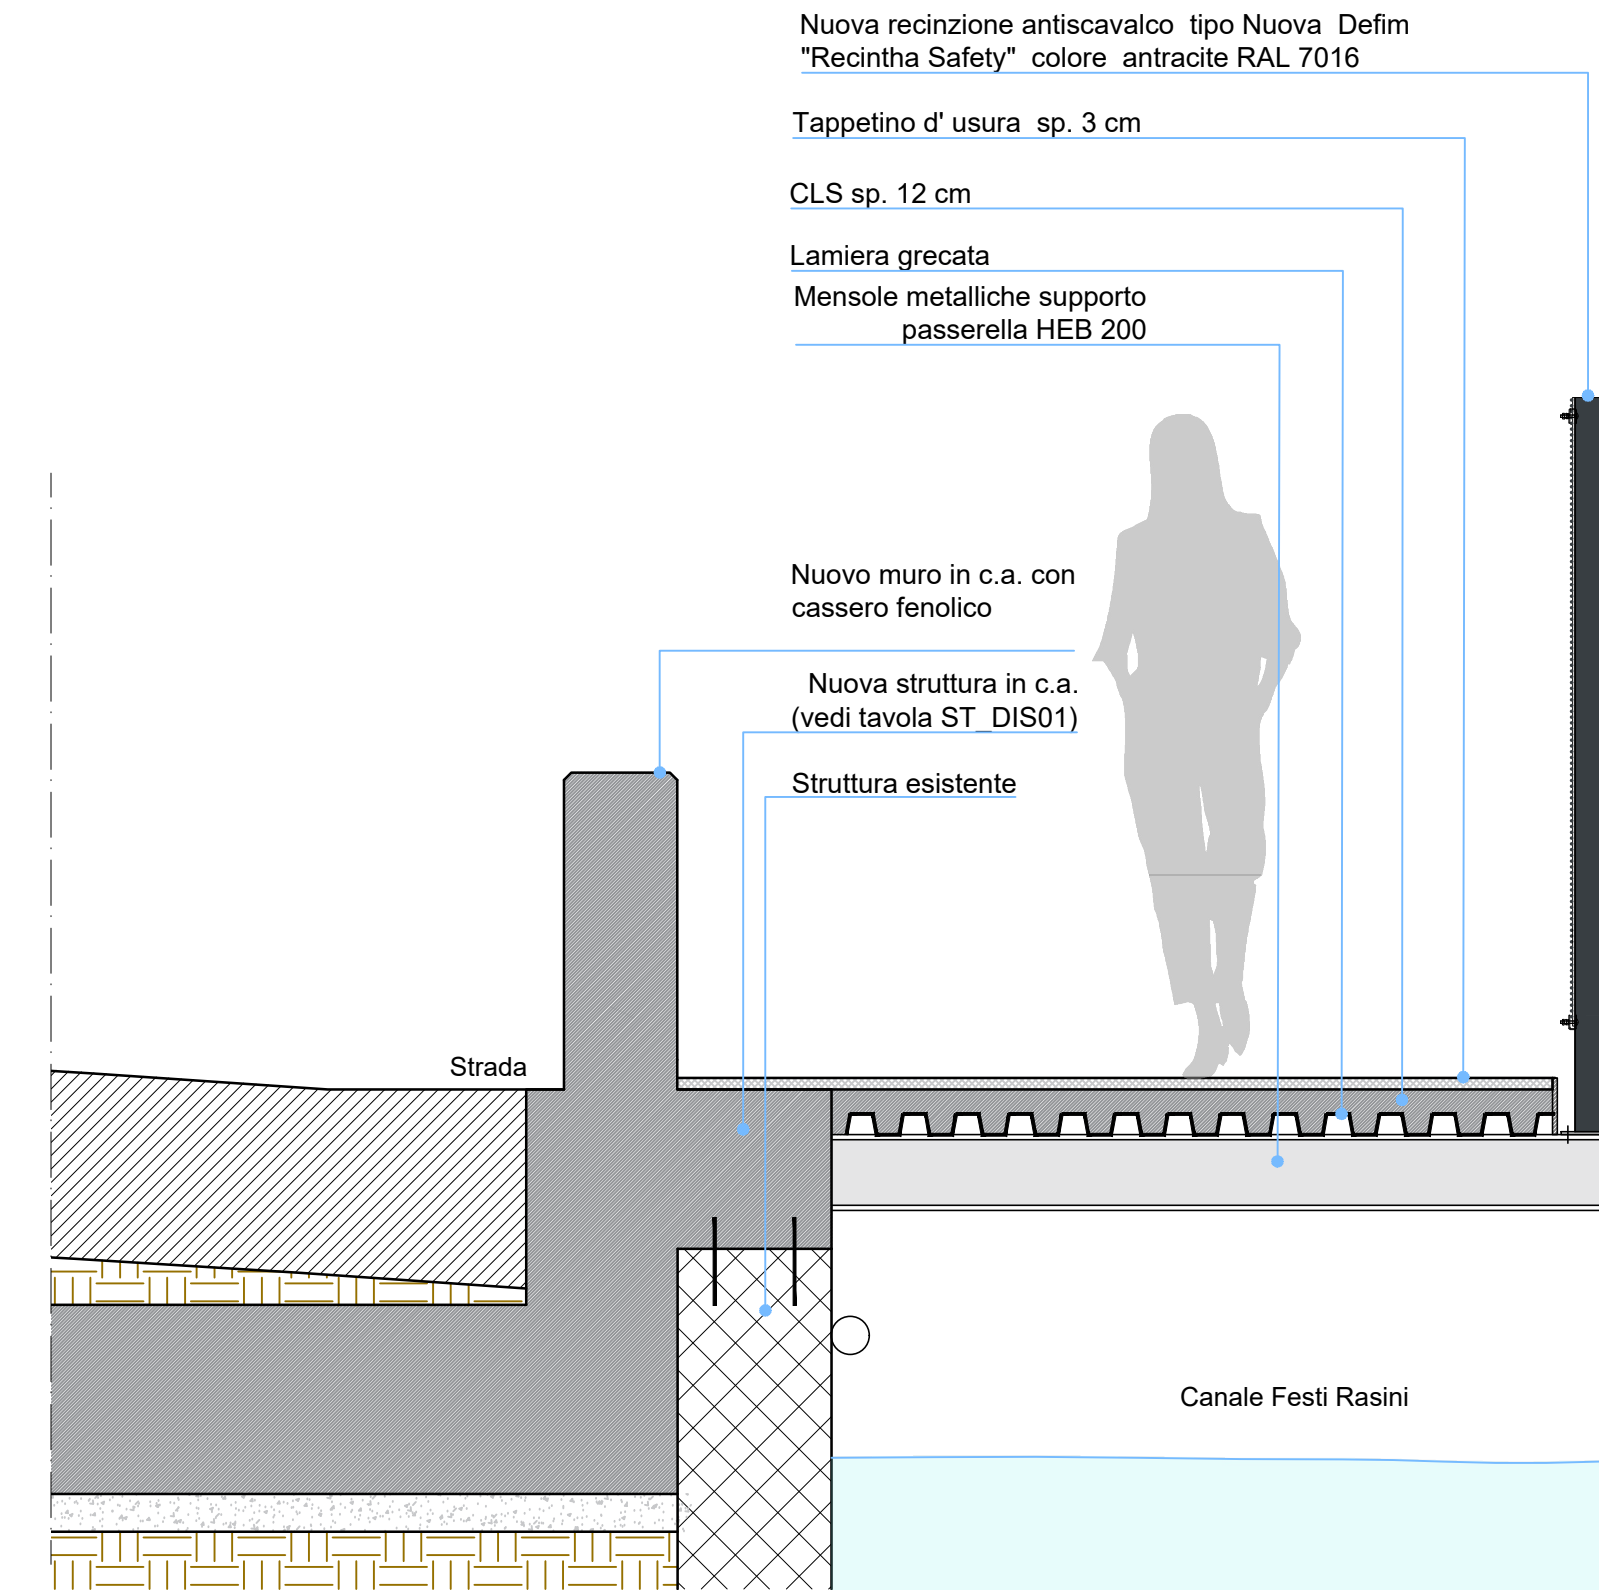


TRATTO 2.b Scala 1:20

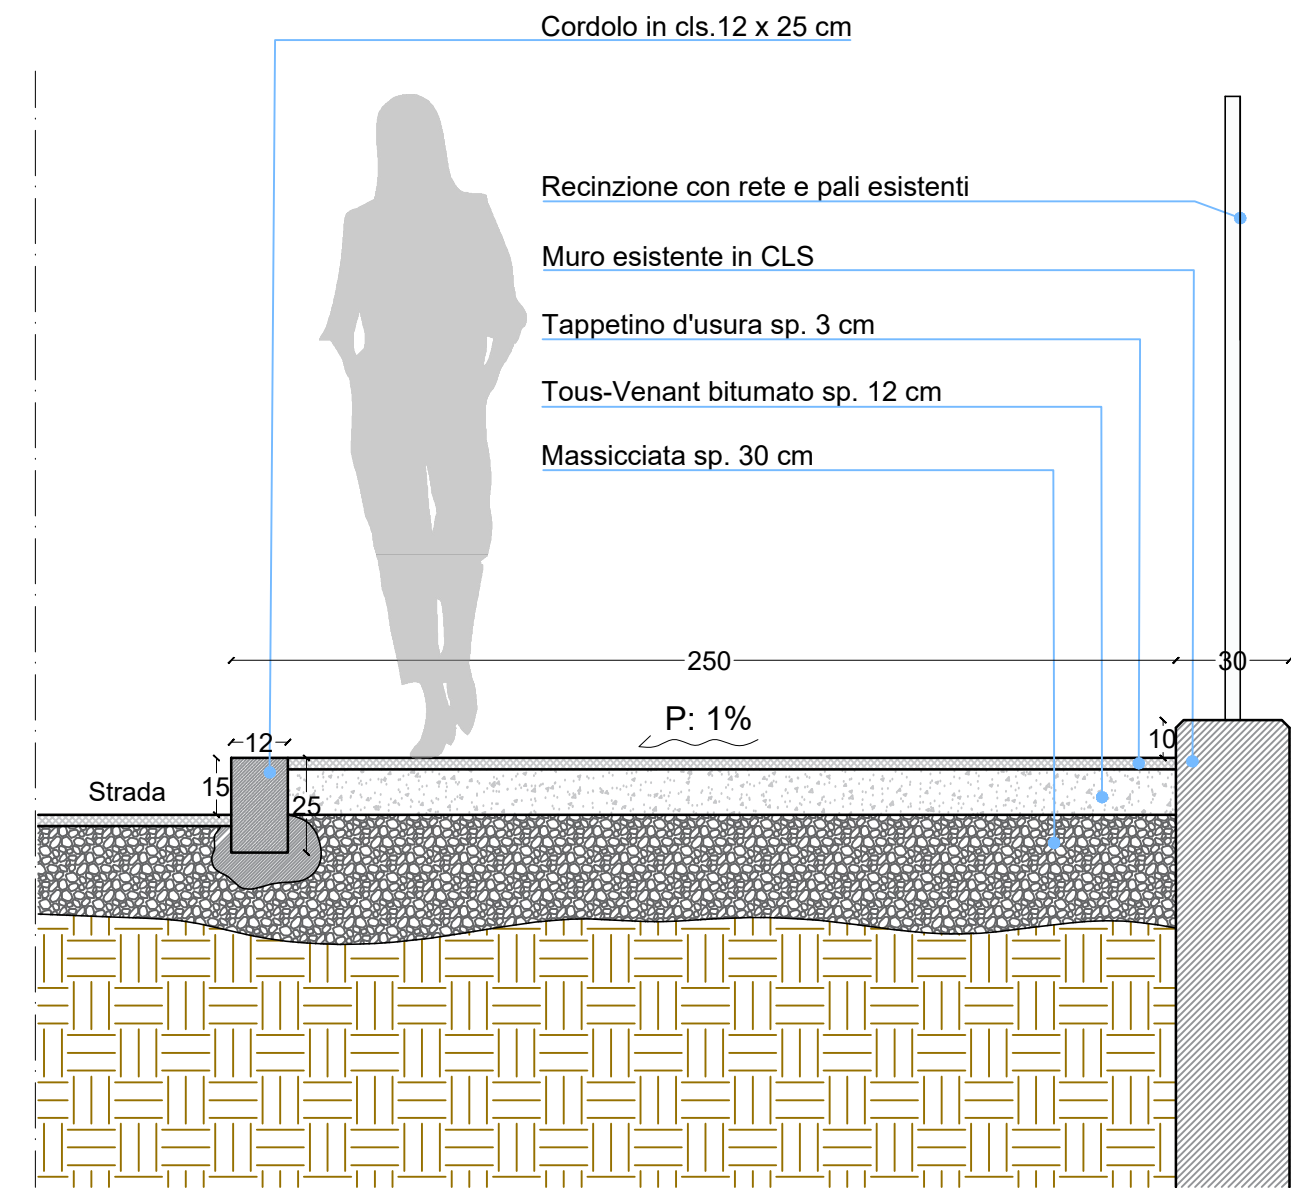


TRATTO 5.a, 5.b Scala 1:20

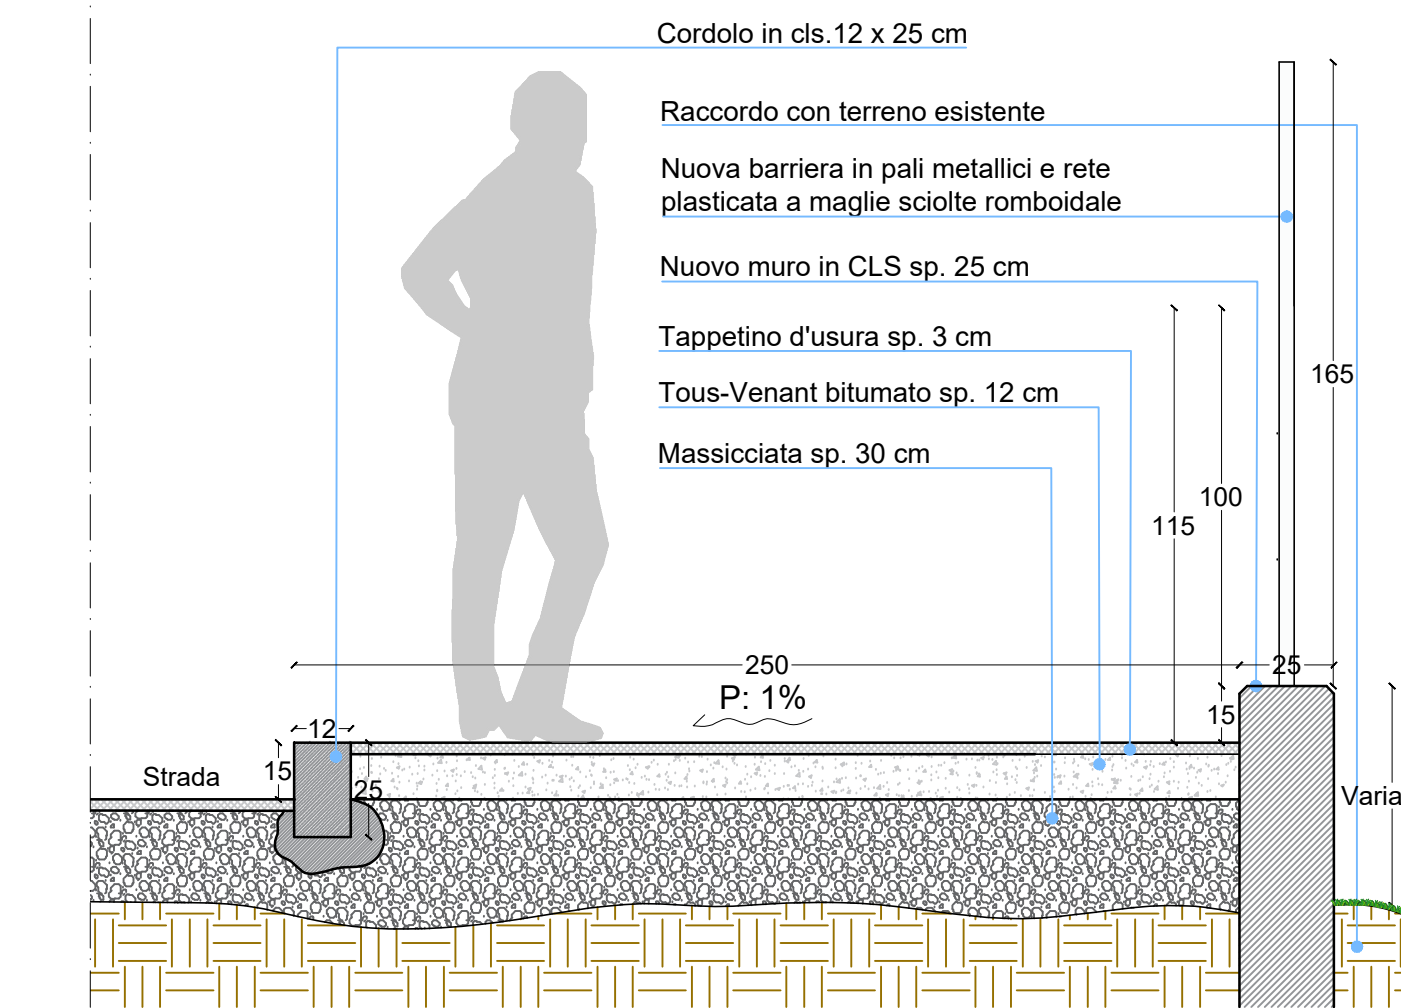

TRATTO 3 Scala 1:20

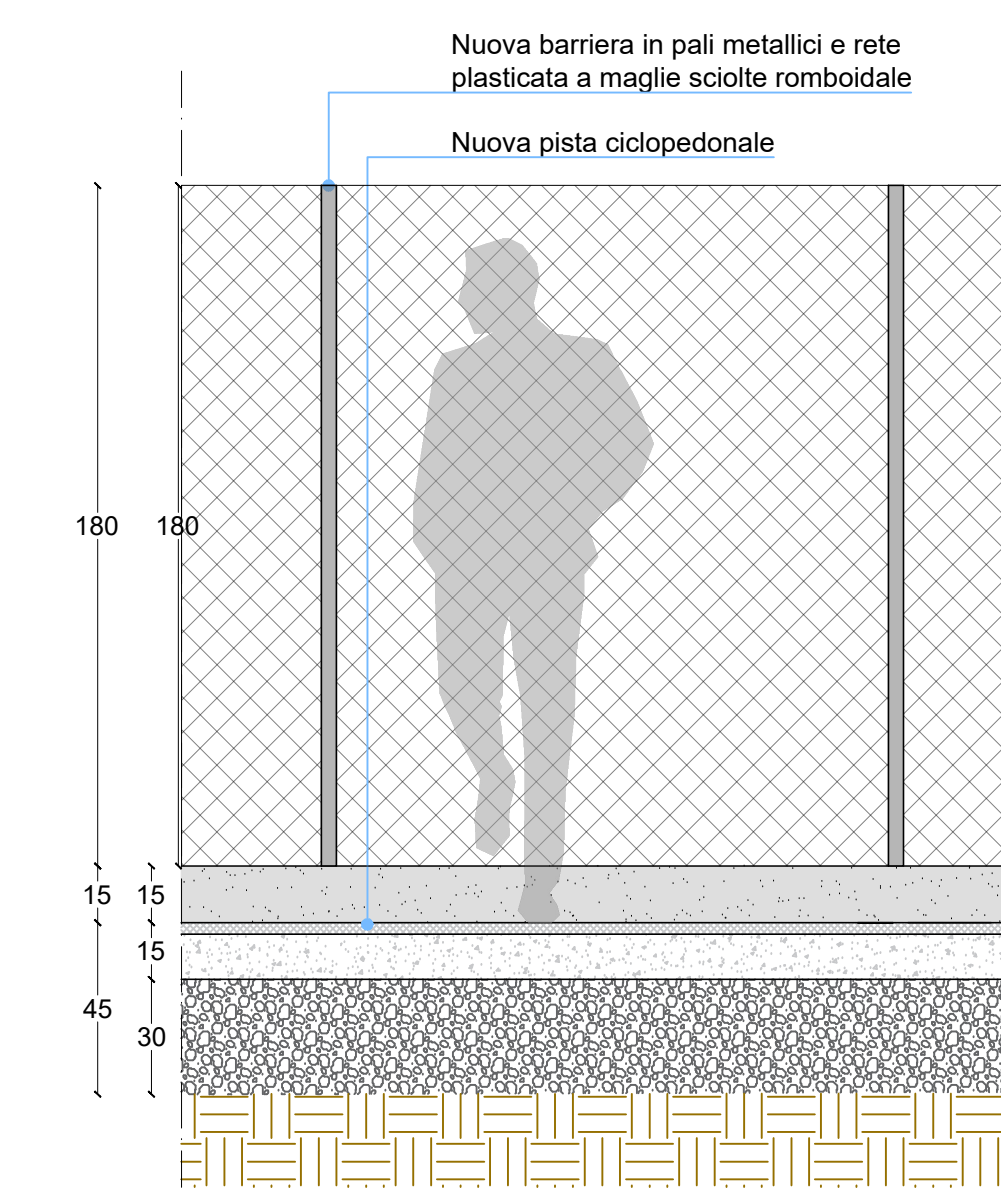

TRATTO 3 Scala 1:20

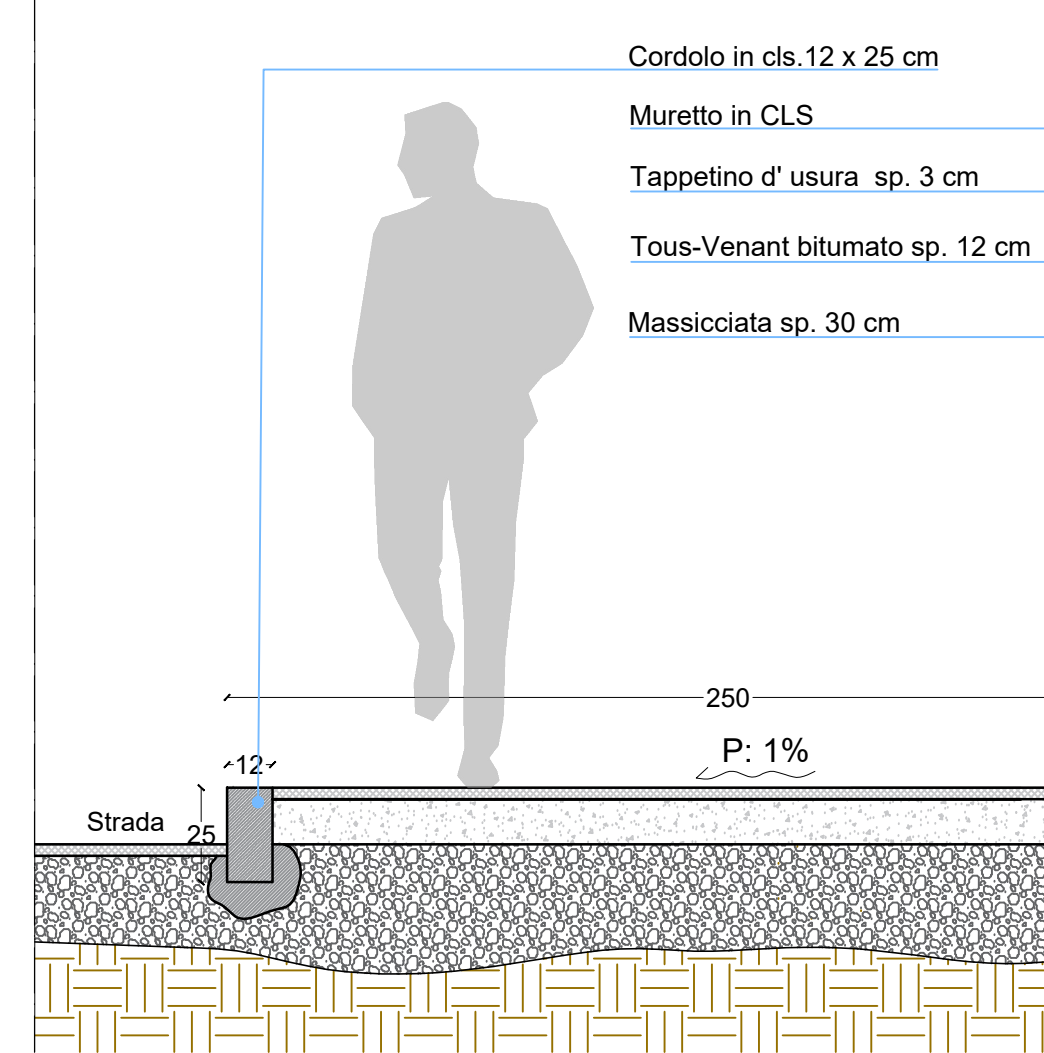

TRATTO 4 Scala 1:20

PROTOCOLLO:	COMUNE: COMUNE DI VILLA D'OGNA (BG)
	COMMITTENTE: COMUNE DI VILLA D'OGNA Largo Europa, 39 - 24020 - Villa d'Ogna (BG)
	DENOMINAZIONE: REALIZZAZIONE PERCORSO CICLOPEDONALE IN COMUNE DI VILLA D'OGNA IN CONTINUITA' CON LA RETE CICLABILE DELL'ALTA VALLE SERIANA - CUP: J21B22001080002
FASE: ESECUTIVO	PROGETTO: ARCHITETTONICO
ELABORATO: AR_DIS24	OGGETTO: STATO DI PROGETTO PARTICOLARI TIPOLOGICI
FILE: Partolari_S.P.dwg	SCALE: 1:20-1:10
REVISIONE: Rev.00	REVISIONE: EMISSIONE
PROGETTISTA ARCHITETTONICO: Ichniko s.r.l. con Studio Canara	PROGETTISTA MECCANICO: Ichniko s.r.l. con Studio Canara
PROGETTISTA STRUTTURALE: Ichniko s.r.l. con Studio Canara	PROGETTISTA IMPIANTI ELETTRICI: Ichniko s.r.l. con Studio Canara
COORDINATORE IN FASE DI PROGETTAZIONE: Ichniko s.r.l. con Studio Canara	PROGETTISTA ARCHITETTONICO: Ichniko s.r.l. con Studio Canara
PRESTAZIONI SPECIALISTICHE:	ARCHITETTO
MOD. 7.2.1 - REV. 03	SOCIETA' CERTIFICATA ISO 9001:2015 - ISO 14001:2015 - ISO 45001:2018