Comune di Villa D'Ogna Prot. n. 0006857 del 20-04-2024 Arrivo Cat. 6.01.5

PLANIMETRIA IMPIANTO DI ILLUMINAZIONE ZONA "A" SCALA 1:100

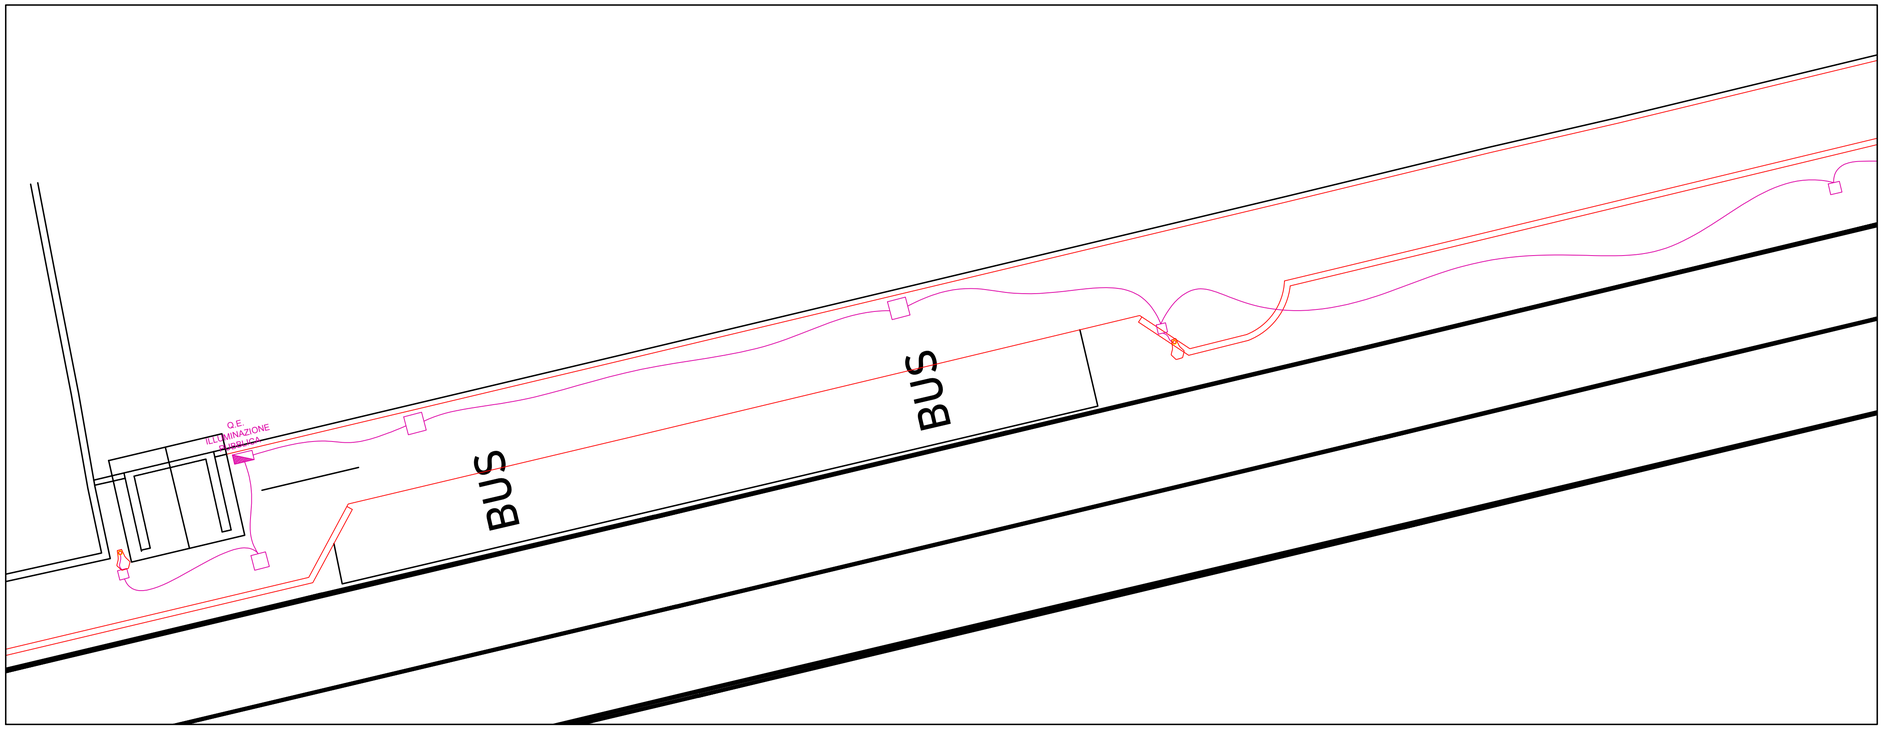

LEGENDA SIMBOLI

SIMBOLI	DESCRIZIONE	SIMBOLI	DESCRIZIONE
	DISTRIBUZIONE ELETTRICA ESISTENTE		DISTRIBUZIONE ELETTRICA NUOVA
	TUBO CORRUGATO A DOPPIA PARETE		POZZETTO
	QUADRO ELETTRICO GESTIONE ILLUMINAZIONE PUBBLICA		TUBO CORRUGATO A DOPPIA PARETE
	POZZETTO		STRUTTUTRA VERNICIATA CON SBRACCIO LUNGHEZZA MAX 450cm
	CORPO ILLUMINANTE (DI NUOVA FORNITURA) AEC Itron 1 SP u-M 3.7-6M - 3000k 106W		ILLUMINAZIONE ORDINARIA
	CORPO ILLUMINANTE (DI NUOVA FORNITURA) SEGNALAZIONE PASSAGGIO PEDONALE		CORPO ILLUMINANTE (ESISTENTE) AEC Itron 1 SP u-M 3.7-6M - 3000k 106W

PARTICOLARE SPAZIO DISPONIBILE TUBO INTERRATO ø80mm²

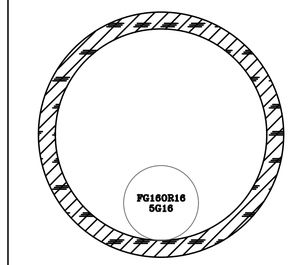

TUBO INTERRATO ø80mm CON:
- CAVO DI ALIM. DORSALE DI ILLUMINAZIONE PUBBLICA

PLANIMETRIA IMPIANTO DI ILLUMINAZIONE ZONA "B" SCALA 1:100

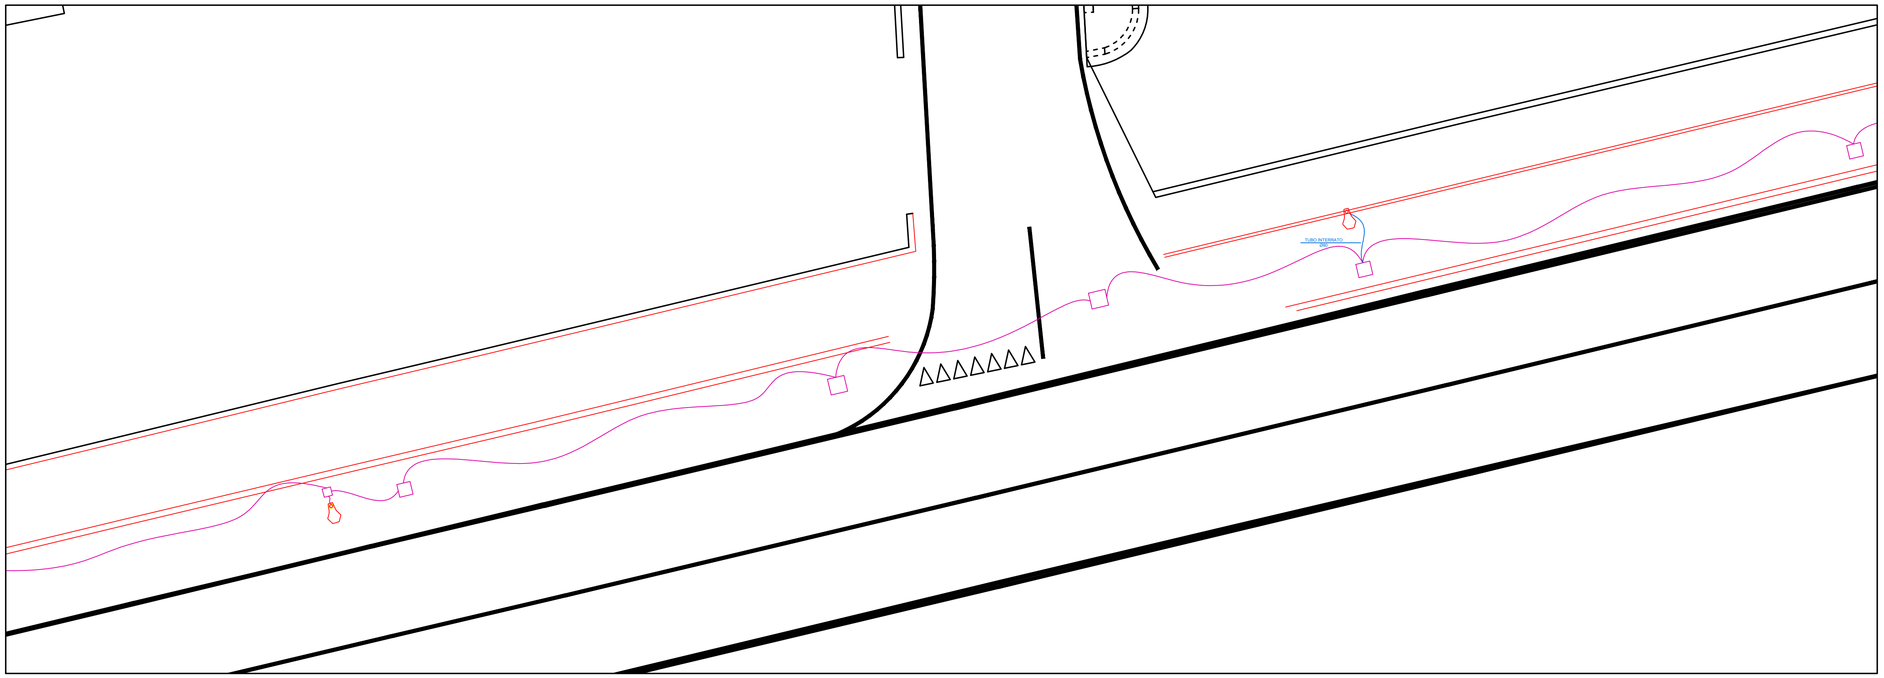

PROTOCOLLO:

COMUNE:
COMUNE DI VILLA D'OGNA (BG)

COMMITTENTE:
COMUNE DI VILLA D'OGNA
Largo Europa, 39 - 24020 - Villa d'Ogna (BG)

DENOMINAZIONE:
REALIZZAZIONE PERCORSO CICLOPEDONALE IN COMUNE DI VILLA D'OGNA IN CONTINUITA' CON LA RETE CICLABILE DELL'ALTA VALLE SERIANA - CUP: J21B22001080002

COMUNE DI VILLA D'OGNA

FASE:
ESECUTIVO

PROGETTO:
IMPIANTI ELETTRICI

ELABORATO:
IE_DIS01

FILE:
T1006_Planimetria Ciclabile.dwg

OGGETTO:
STATO DI PROGETTO
PLANIMETRIA IMPIANTO DI ILLUMINAZIONE
ZONA "A" - ZONA "B"

SCALA 1:100

CODICE PROGETTO:	T1006/21	REDATTO: SC	CONTROLLATO: FC	APPROVATO: GV
REVISIONE:	DATA:	DESCRIZIONE REVISIONE:		
Rev.00	GENNAIO 2024	EMISSIONE		

PROGETTISTA ARCHITETTONICO:
tekn&co s.r.l. con Studio Carrara

PROGETTISTA STRUTTURALE:
tekn&co s.r.l. con Studio Carrara

PROGETTISTA IMPIANTI MECCANICI:
.....

PROGETTISTA IMPIANTI ELETTRICI:
tekn&co s.r.l. con Studio Carrara

COORDINATORE IN FASE DI PROGETTAZIONE:
tekn&co s.r.l. con Studio Carrara

PRESTAZIONI SPECIALISTICHE:
.....

PROGETTISTA IMPIANTI ELETTRICI:
tekn&co s.r.l.
Via Nazionale, 1A - 24020 - Onore (BG)
C.F./P.I. 01348181240 Tel. 0346/76545 Mail info@tekneco.eu
DOTTORE INGEGNERE GIUSEPPE VISINONI ORDINE DEGLI INGEGNERI PROV. BERGAMO N. 1841
Ing. Giuseppe Visinoni

ARCHITETTO FABRIZIO CREVENA ORDINE DEGLI ARCHITETTI PIANIFICATORI PAESAGGISTI E CONSERVATORI PROV. BERGAMO N. 1742
Arch. Fabrizio Crevena

MOD.7.2.1_REV.03

SOCIETA' CERTIFICATA ISO 9001:2015 - ISO 14001:2015 - ISO 45001:2018

Questo documento non puo' essere copiato, riprodotto, diffuso o mostrato a terzi senza nostra autorizzazione scritta