



foto 6




foto 7



foto 8



foto 9

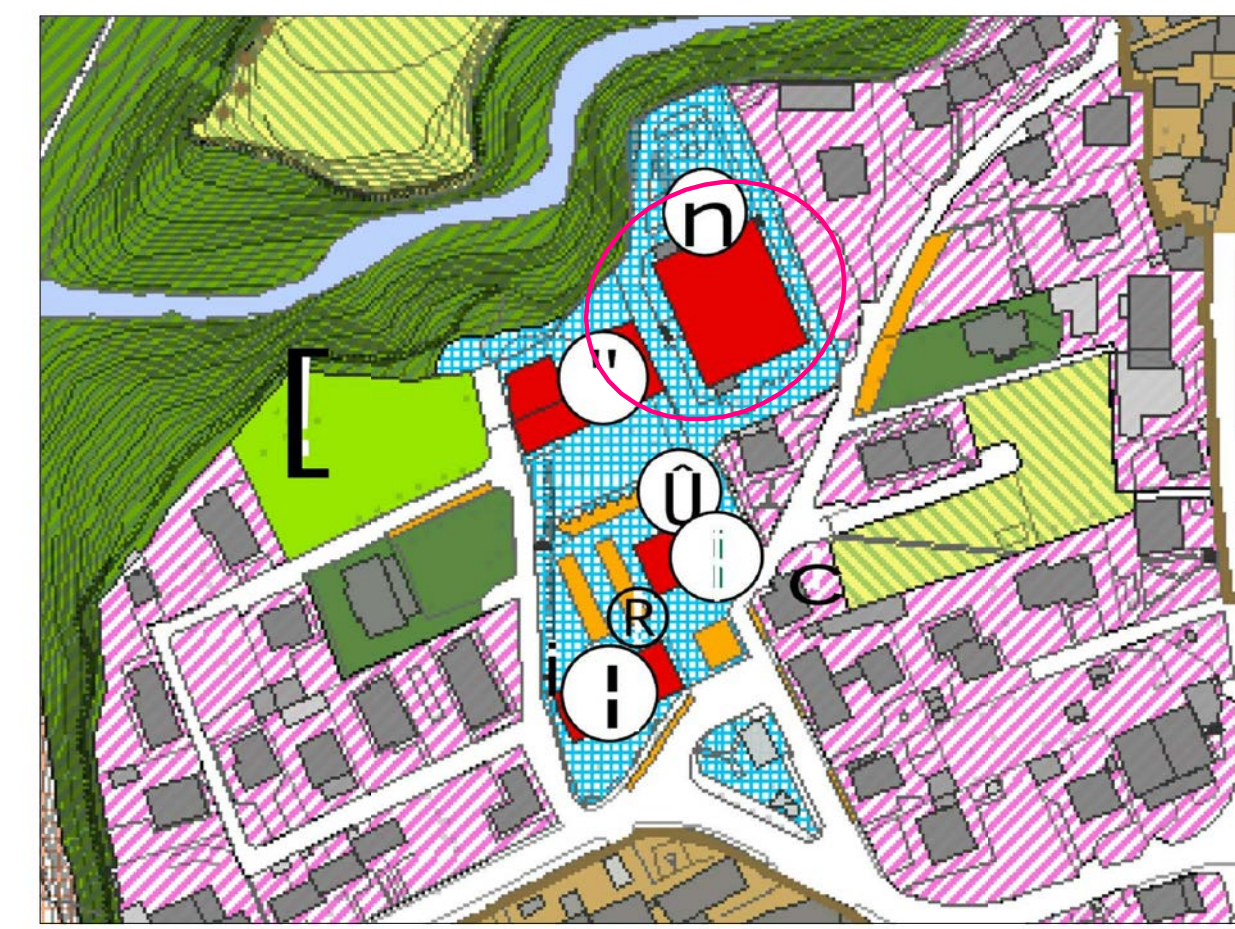


Estratto P.d.R. del P.G.T. - scala 1:2000
Edifici pubblici o di interesse pubblico - attrezzature pubbliche o di interesse comunale



Estratto mappa - scala 1:2000
Censuario Villa d'Ogna - fg. 8 - mapp. 2157 - 2160 - 2161 - 2162 - 2426 - 2428




foto 5

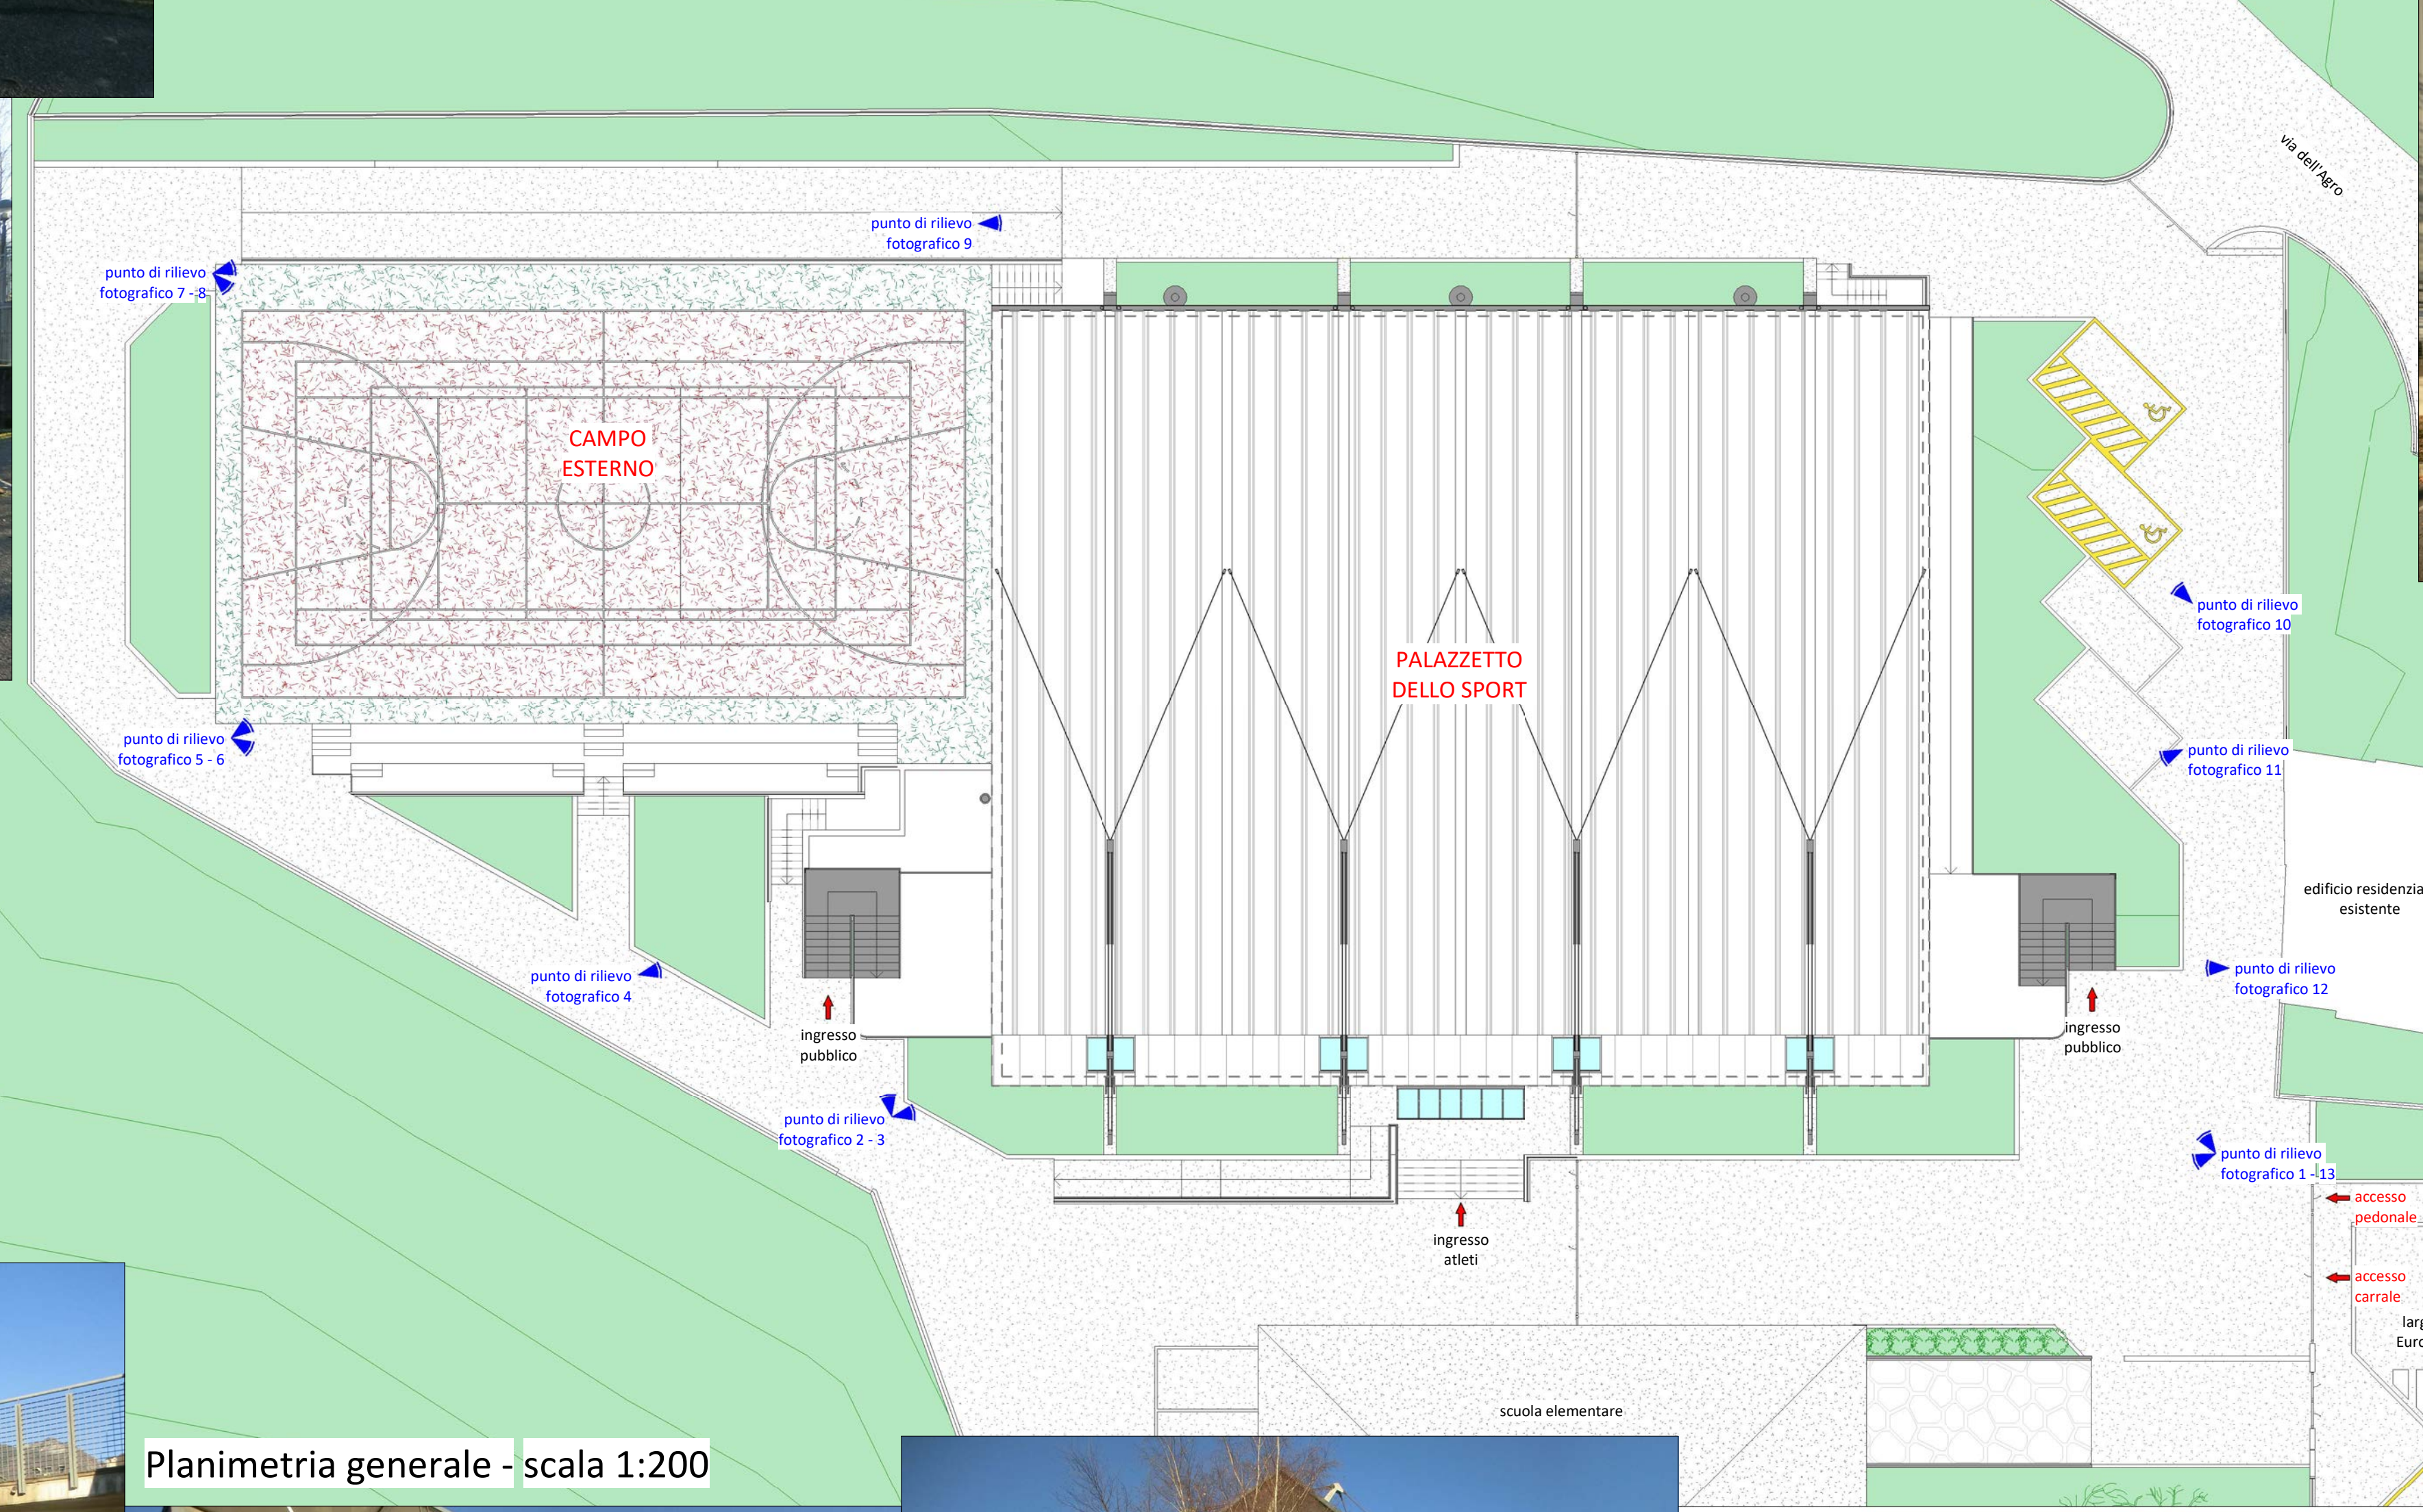

Planimetria generale - scala 1:200



foto 10

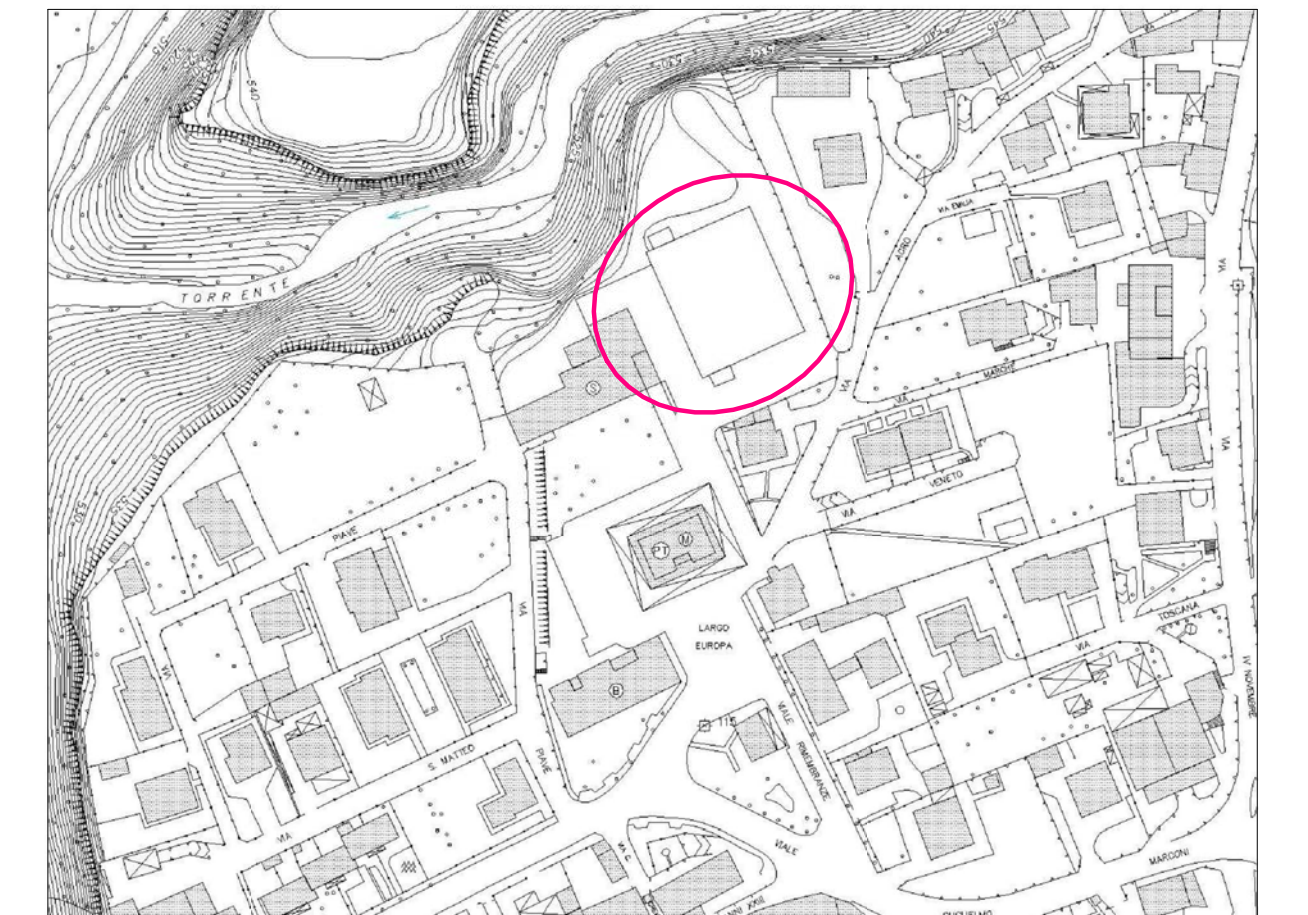

Estratto aerofotogrammetrico - scala 1:2000
Comune di Villa d'Ogna - Largo Europa n. 70



foto 4



foto 11



foto 3



foto 2



foto 1



foto 13



foto 12

LEGENDA

PUNTO DI RILIEVO FOTOGRAFICO



Comune di Villa d'Ogna
Provincia di Bergamo

MANUTENZIONE STRAORDINARIA E MESSA IN SICUREZZA DEL PALAZZETTO DELLO SPORT "FAUSTO RADICI" DI LARGO EUROPA N. 66



Ubicazione: Largo Europa n. 70
Committente: Comune di Villa d'Ogna
Responsabile del procedimento: dott. arch. Enea Oprandi
Riferimento di progetto: 16-046g

PD 1 ESTRATTI, PLANIMETRIA GENERALE E RILIEVO FOTOGRAFICO

pratica: PROGETTO DEFINITIVO (art. 23 D.Lgs 50/2016 e art. 24 D.P.R. 207/2010)
scala: 1:2000 - 1:200
data: marzo 2017

SI.ENG
studio associato
via Romelli Gervasoni n. 5 - 24023 - CLUSONE (BG)
tel. e fax 0346/20890
www.sieng.eu

IL PROGETTISTA
Dott. Ing. Gianfranco Lubrini

COLLABORATORI
Geom. Gloria Bellini
Geom. Elisa Savoldelli