




Pianta copertura - scala 1:100

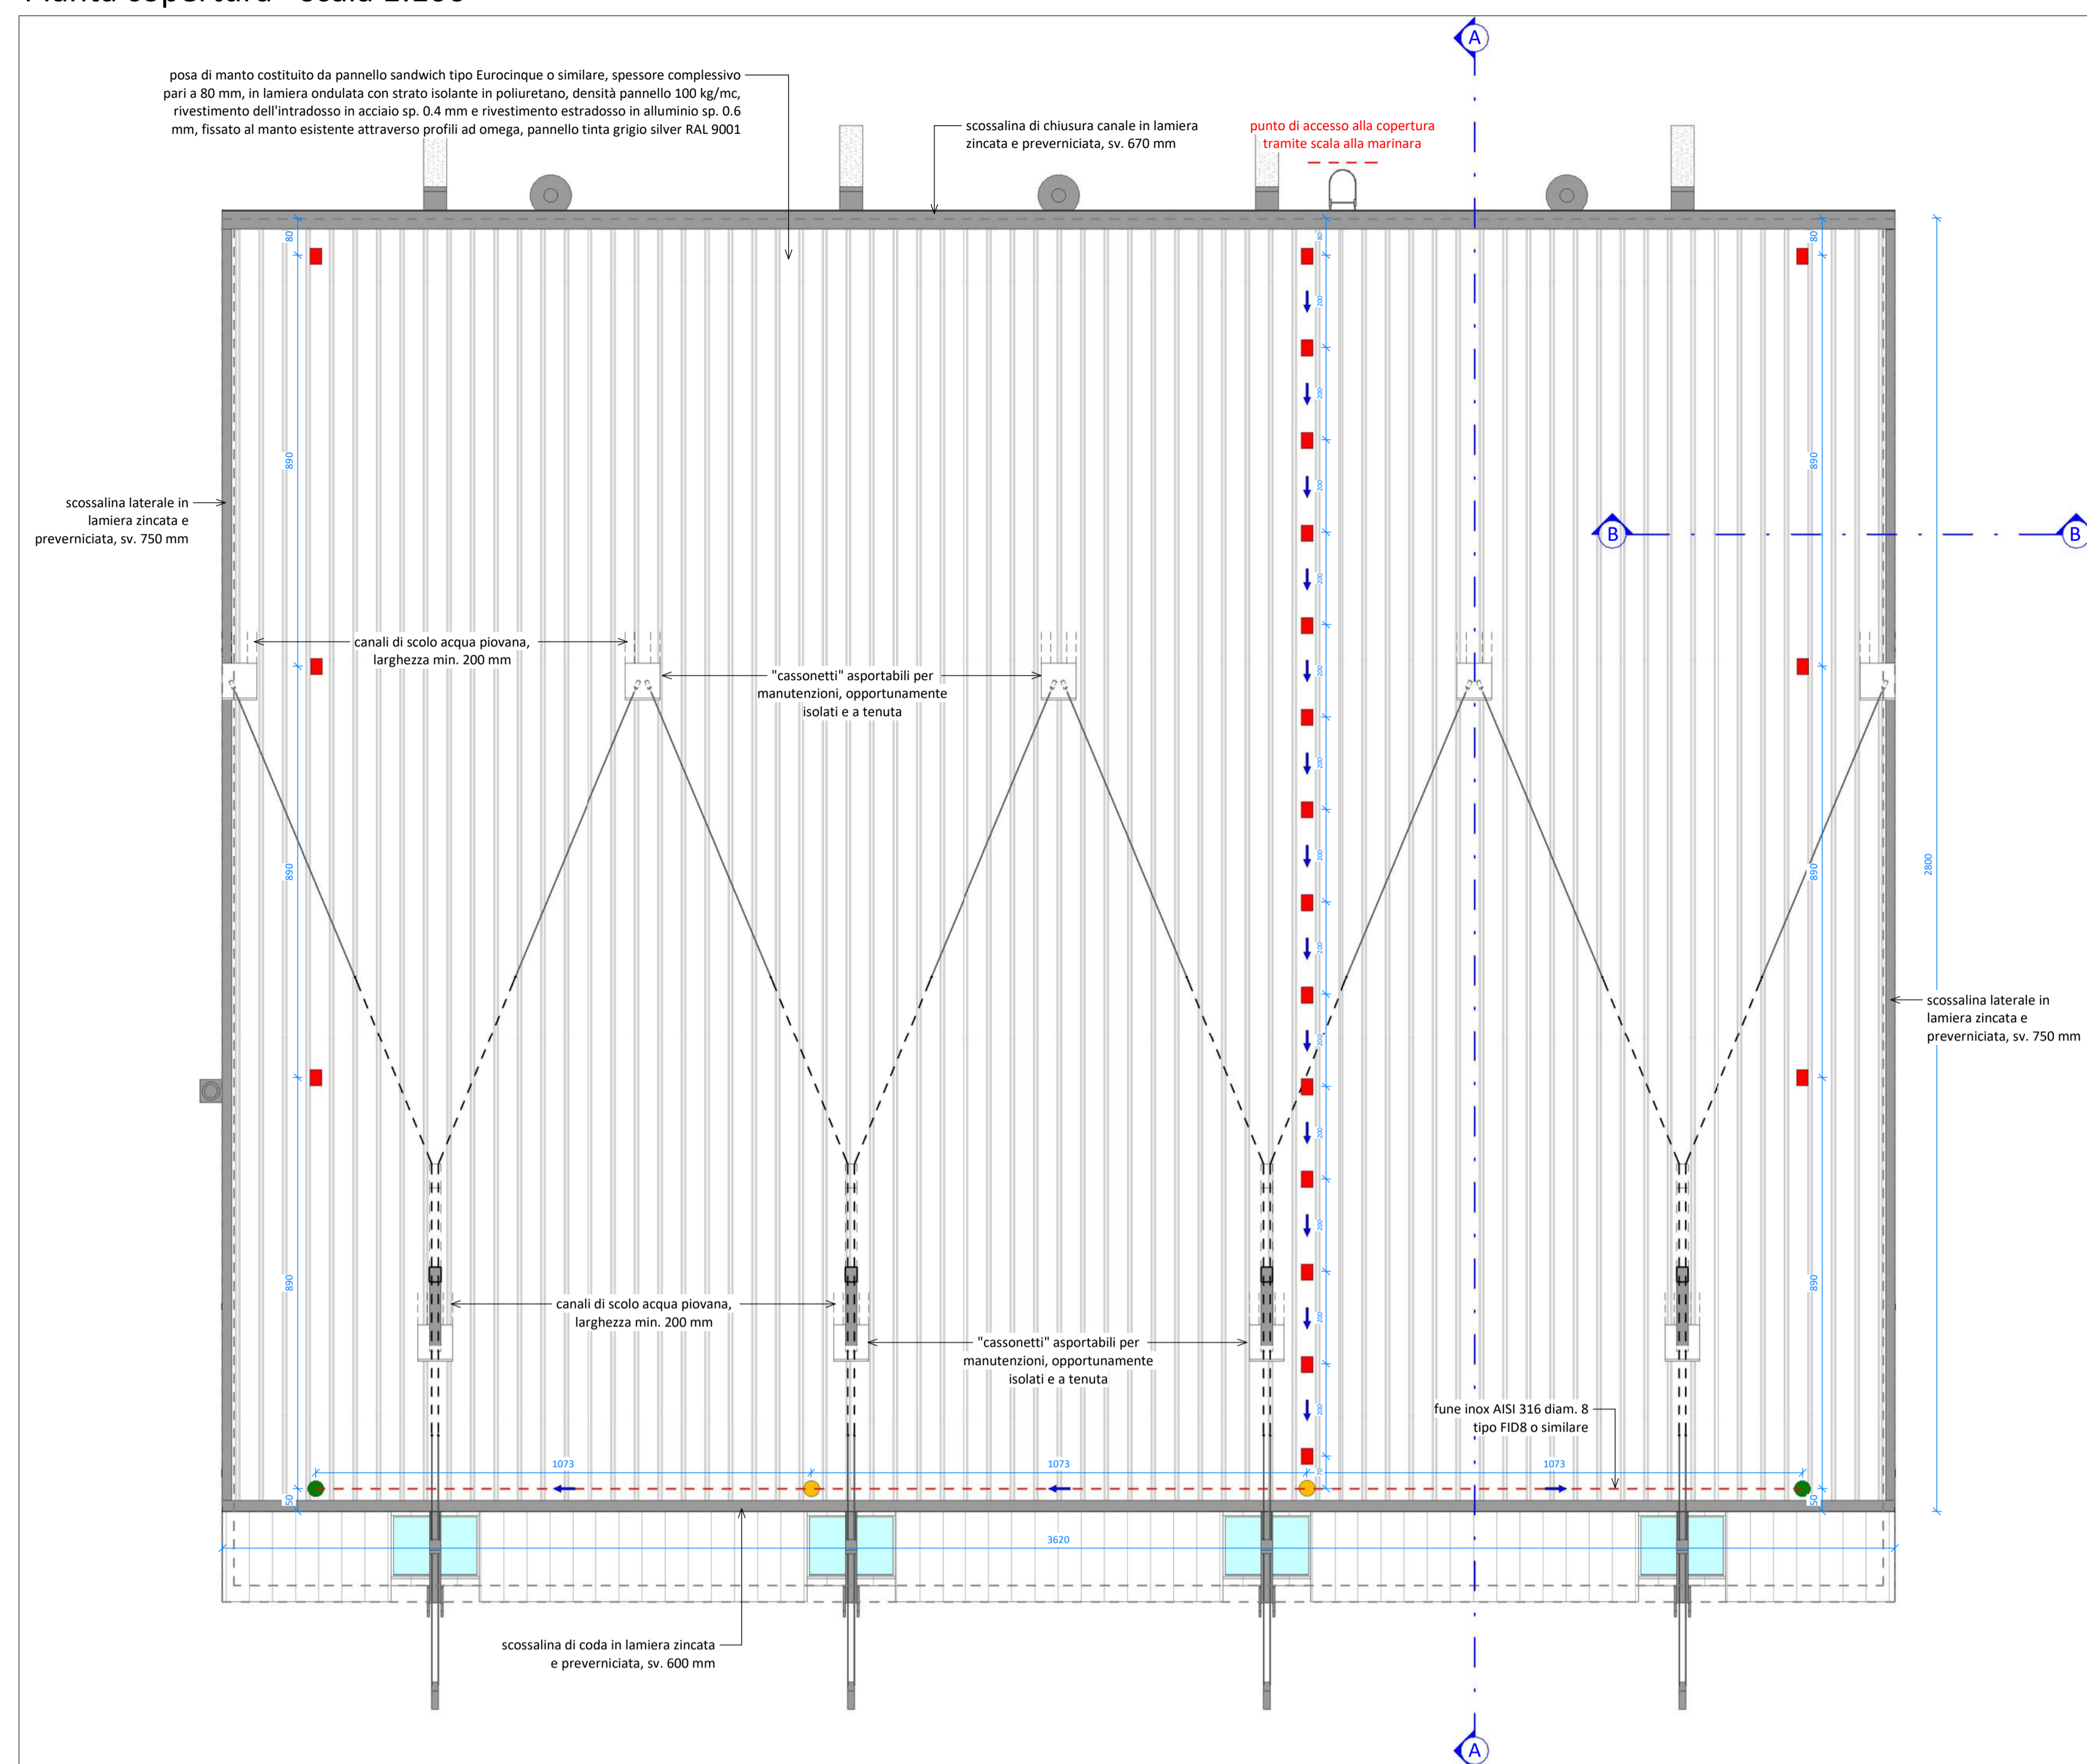


Particolari costruttivi di dettaglio scala alla marinara per accesso in sicurezza alla copertura - scala 1:20

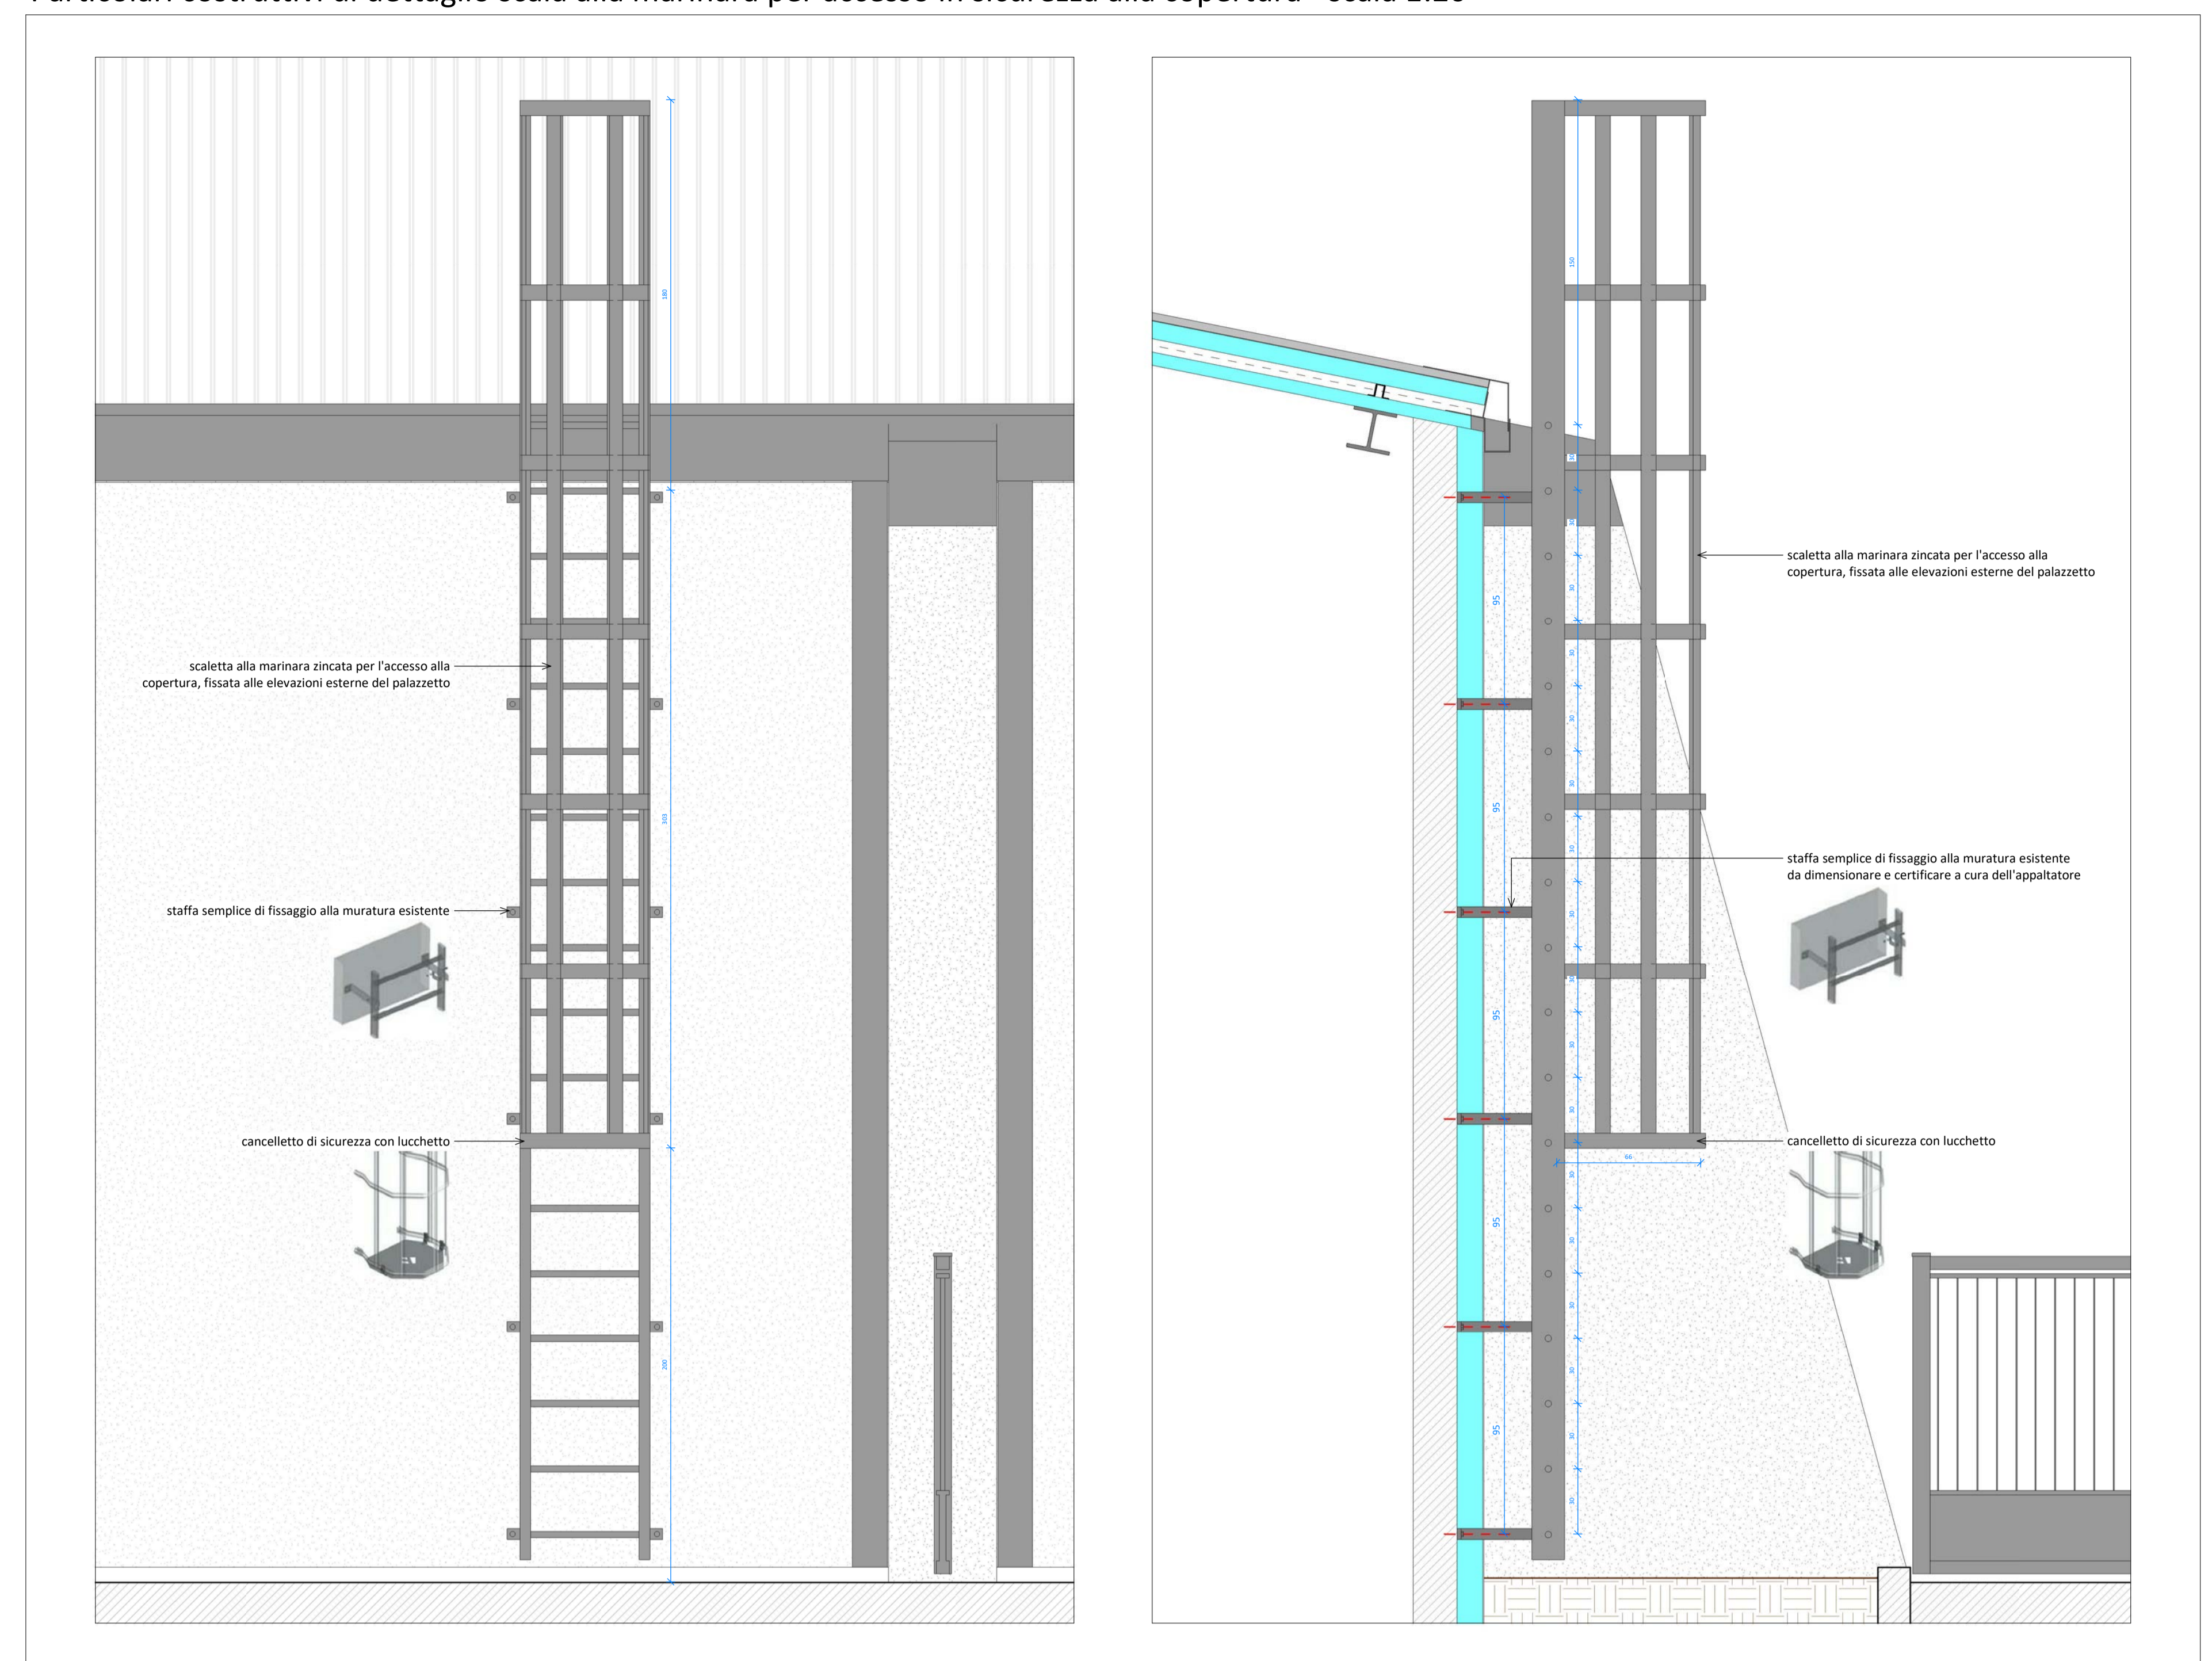


Legenda dispositivi di sicurezza anticaduta

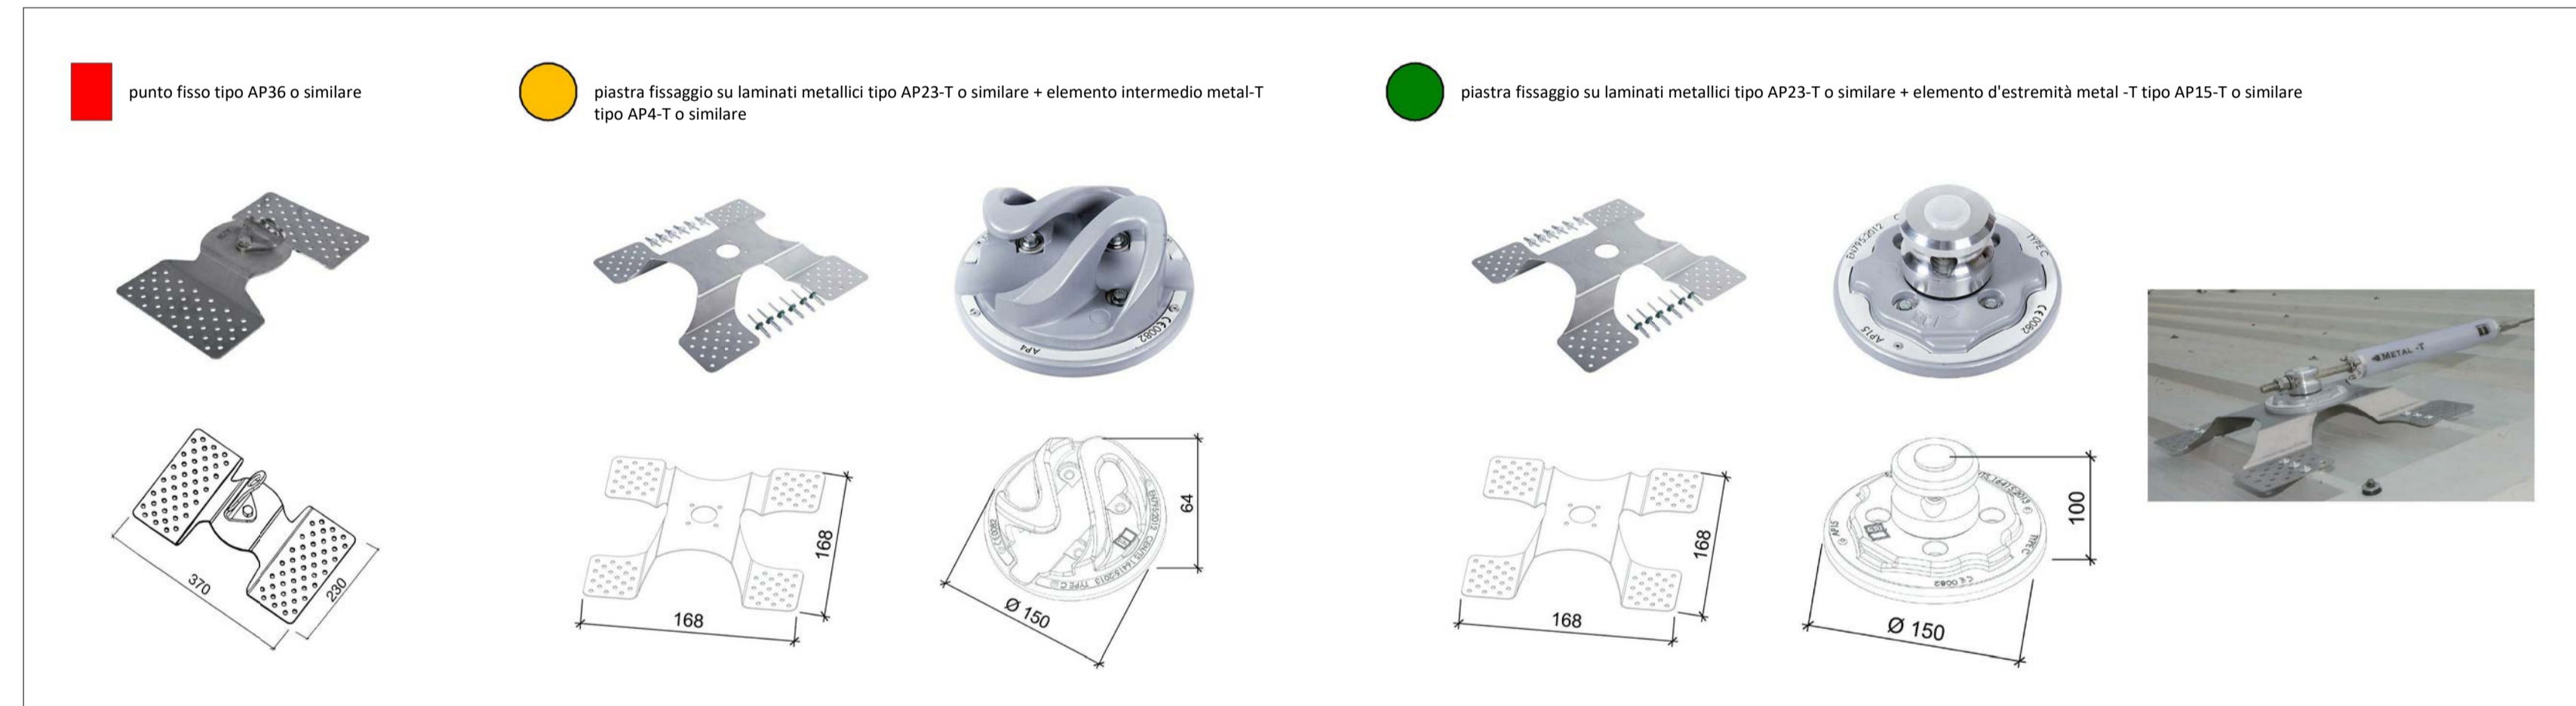


Sezione B-B - scala 1:10

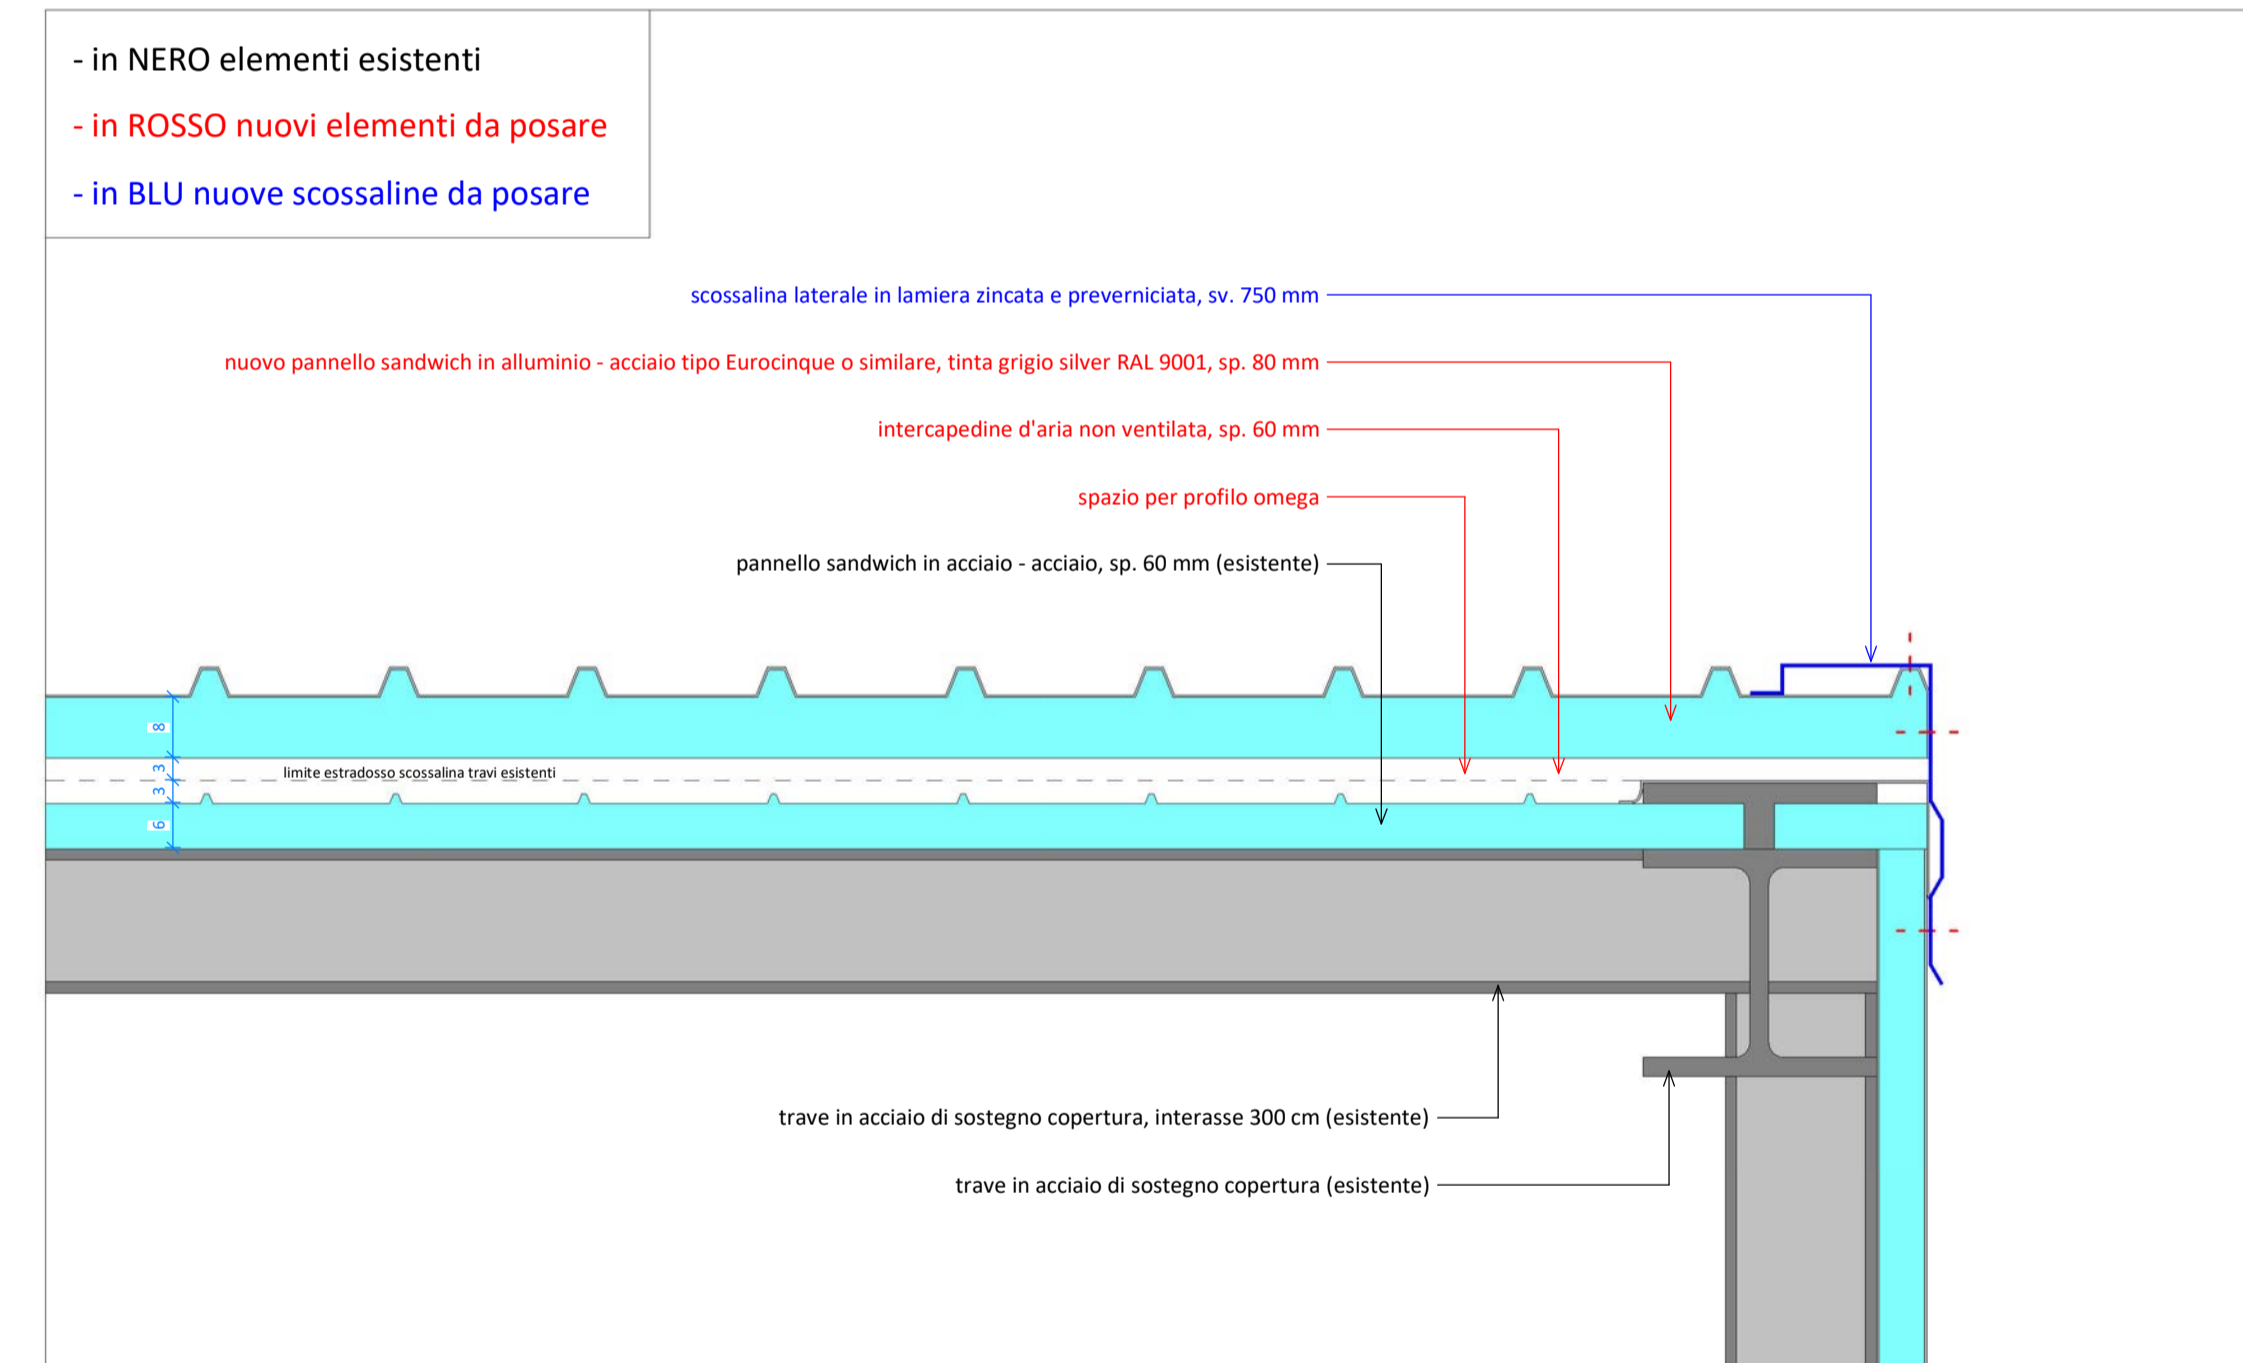

Sezione A-A - scala 1:10

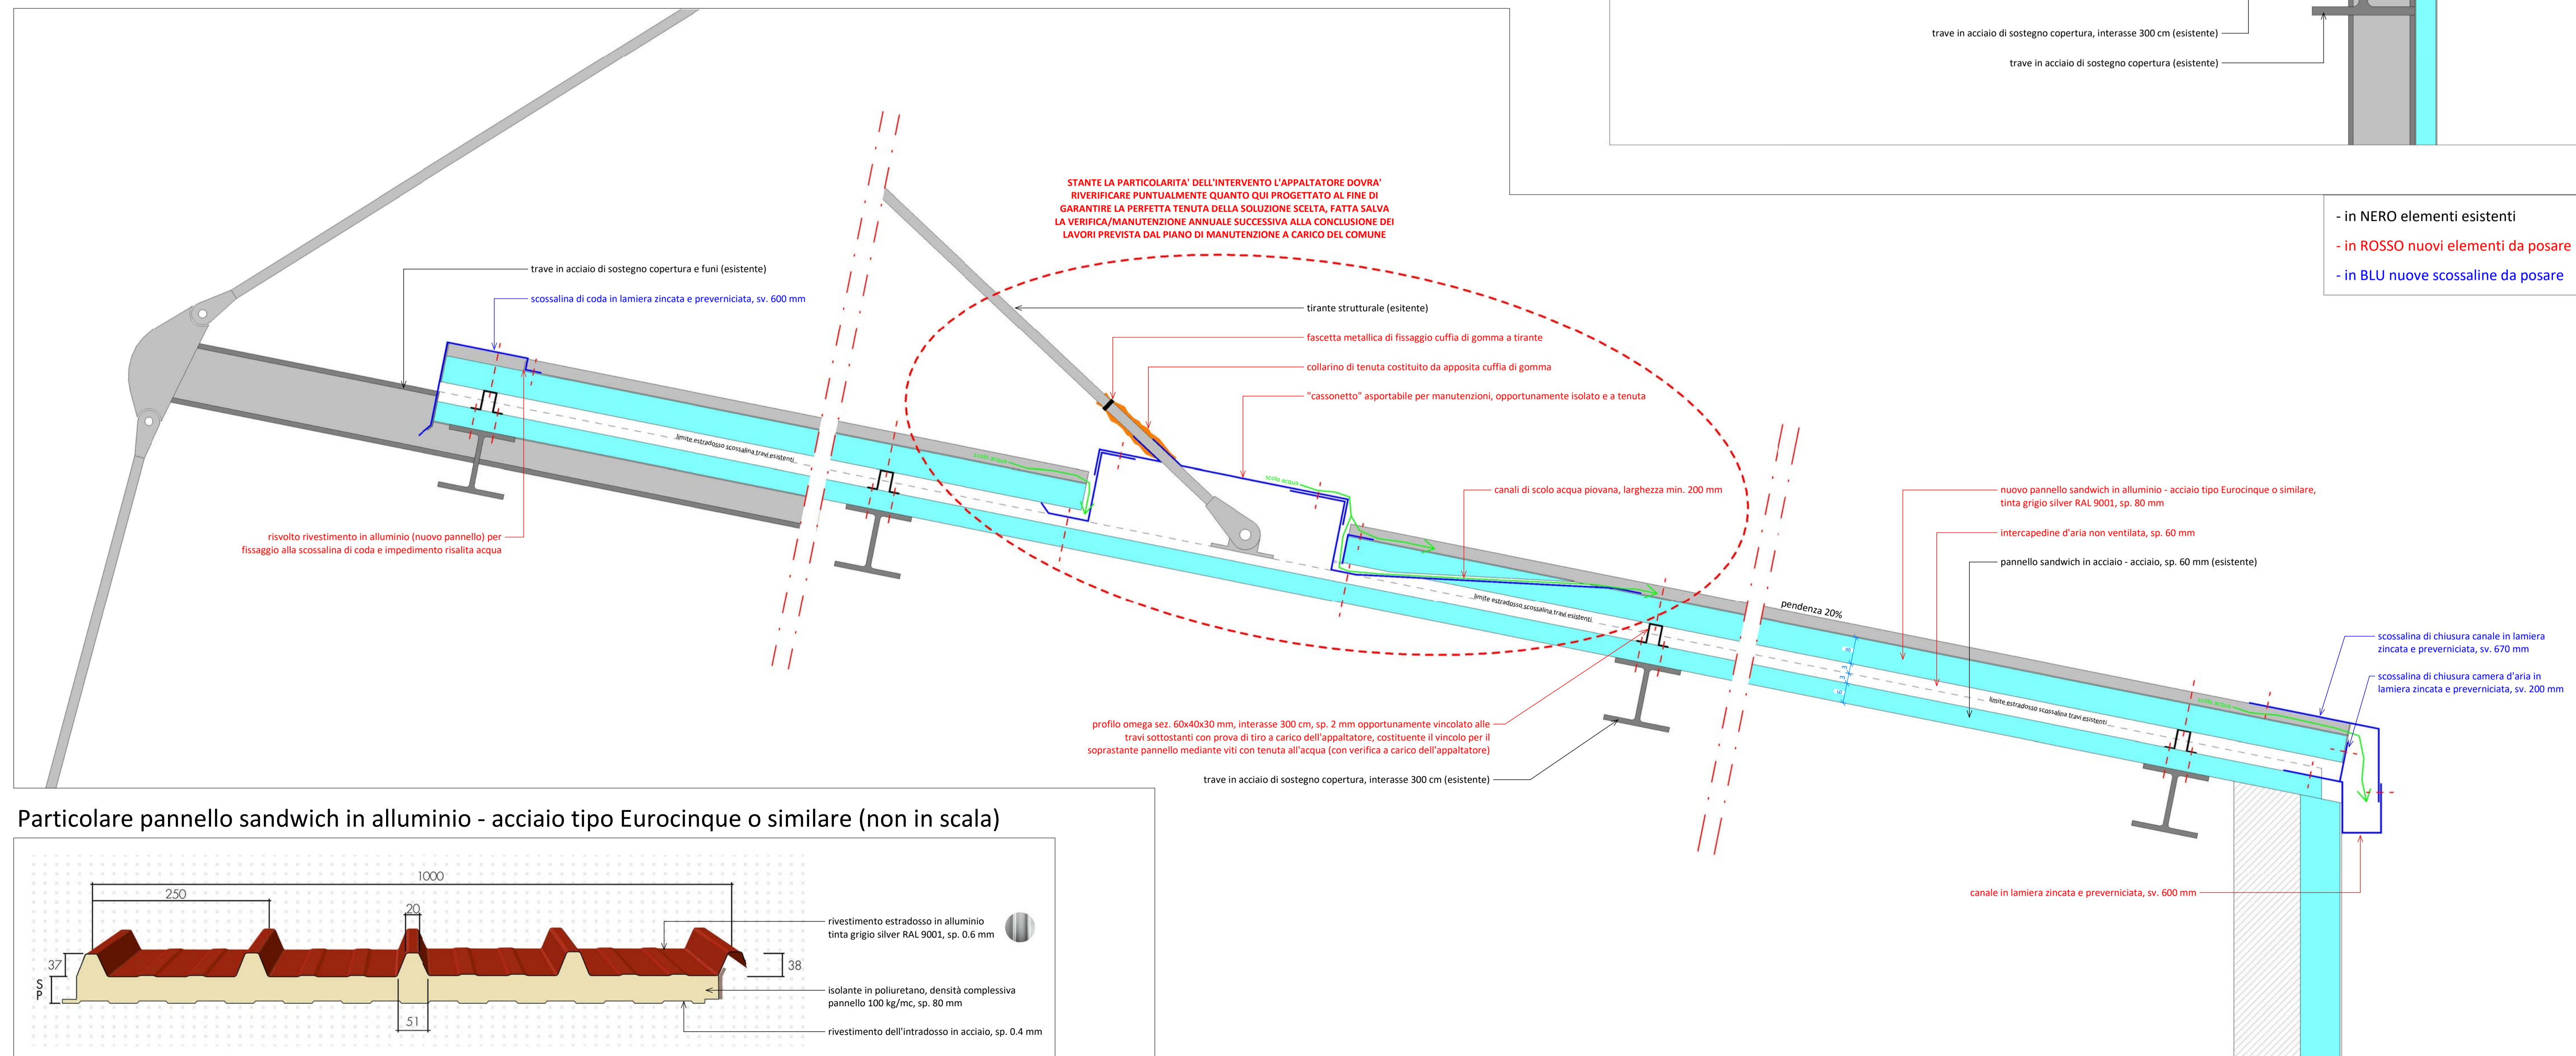

Particolare pannello sandwich in alluminio - acciaio tipo Eurocinque o similare (non in scala)

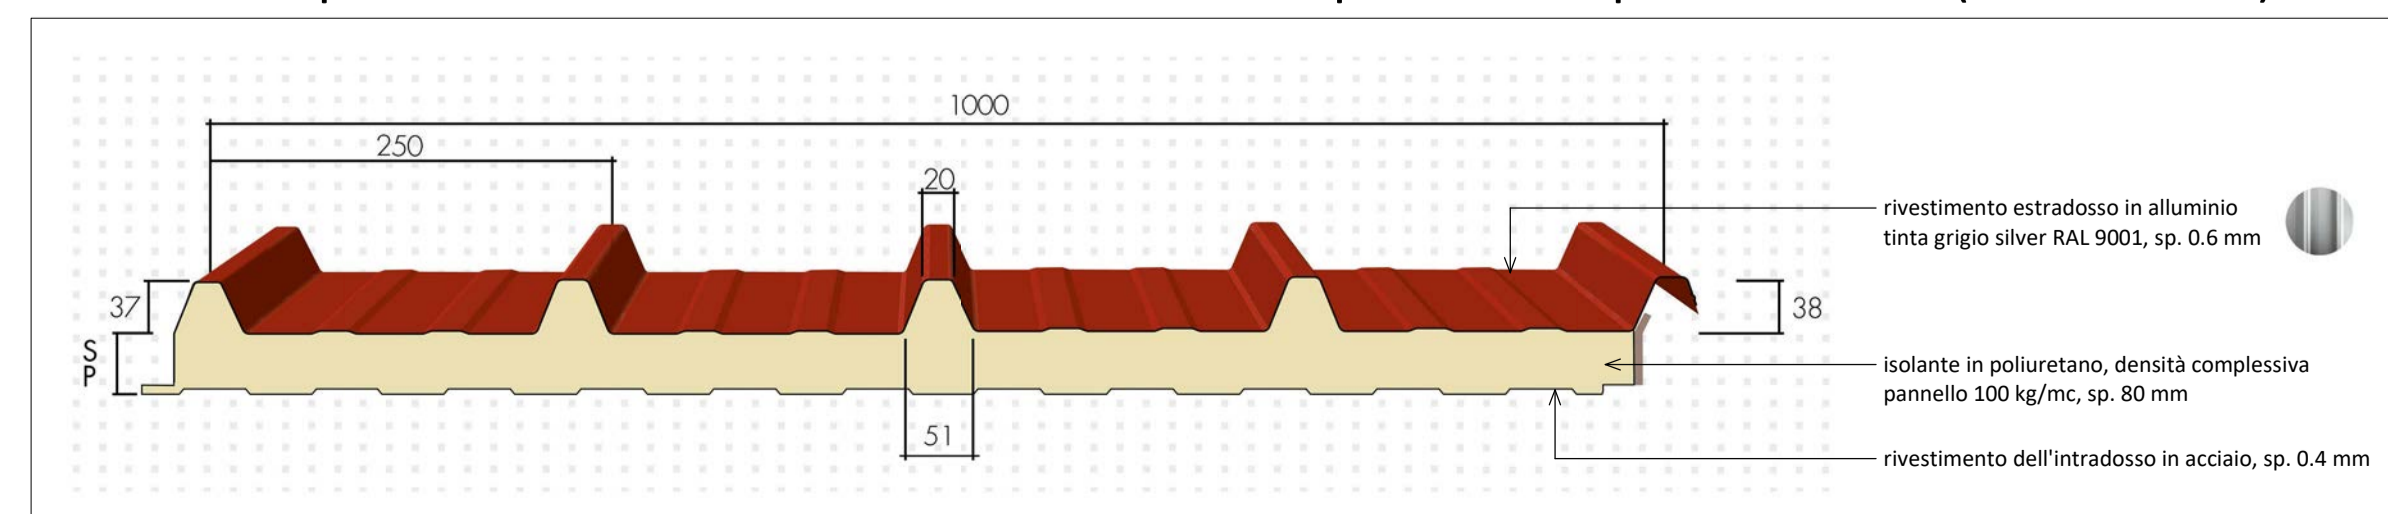


 COMUNE DI VILLA D'OGNA
 PROVINCIA DI BERGAMO
MANUTENZIONE STRAORDINARIA E MESSA IN SICUREZZA DEL PALAZZETTO DELLO SPORT "FAUSTO RADICI" DI LARGO EUROPA 66

 Responsabile del procedimento: dott. arch. Enea Oprandi
 Committente: Comune di Villa d'Ogna
 Riferimento di progetto: 16-046g
PE 3 INTERVENTO 1 - RIFACIMENTO MANTO DI COPERTURA E DISPOSITIVI DI ACCESSO
 pratica: PROGETTO ESECUTIVO (art. 23 D.Lgs. 50/2016 e art. 33 D.P.R. 207/2010)
 scala: 1:100 - 1:20 - 1:10
 data: giugno 2017

 PROGETTISTA: Dott. Ing. Gianfranco Lubrini
 g.lubrini@sieng.eu - gianfranco.lubrini@regpec.it
 tel. 035/207015
 COLLABORATORI: Geom. Gloria Bellini, Geom. Elisa Savoldelli

 CUSONERI 2022
 via Ronelli Giovanni, 5 - 101 e tel. 0346/20890
 RICCATO - BERGAMO - 24122
 via G. e. P. Pagina, 21
 www.sing.it