

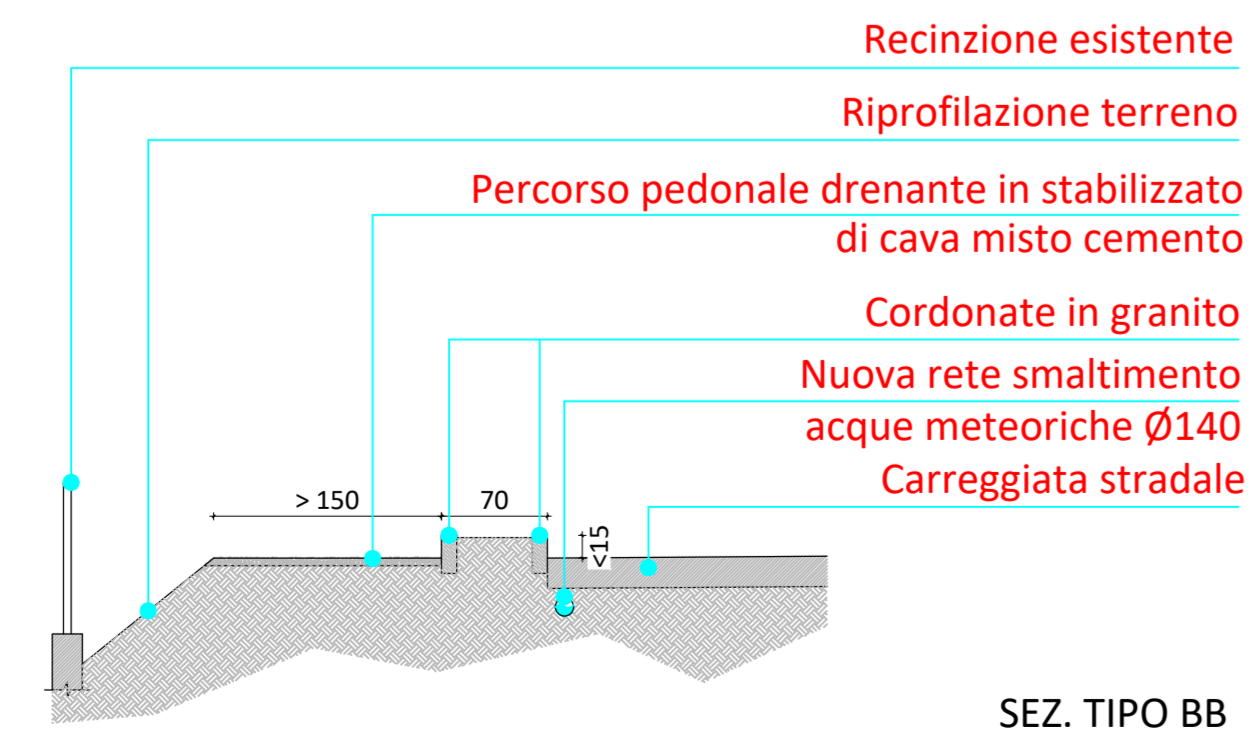


Comune di Villa d'Ogna Prot. n. 004903 del 18-08-2021 archivio Oss. 6 Cl. 5

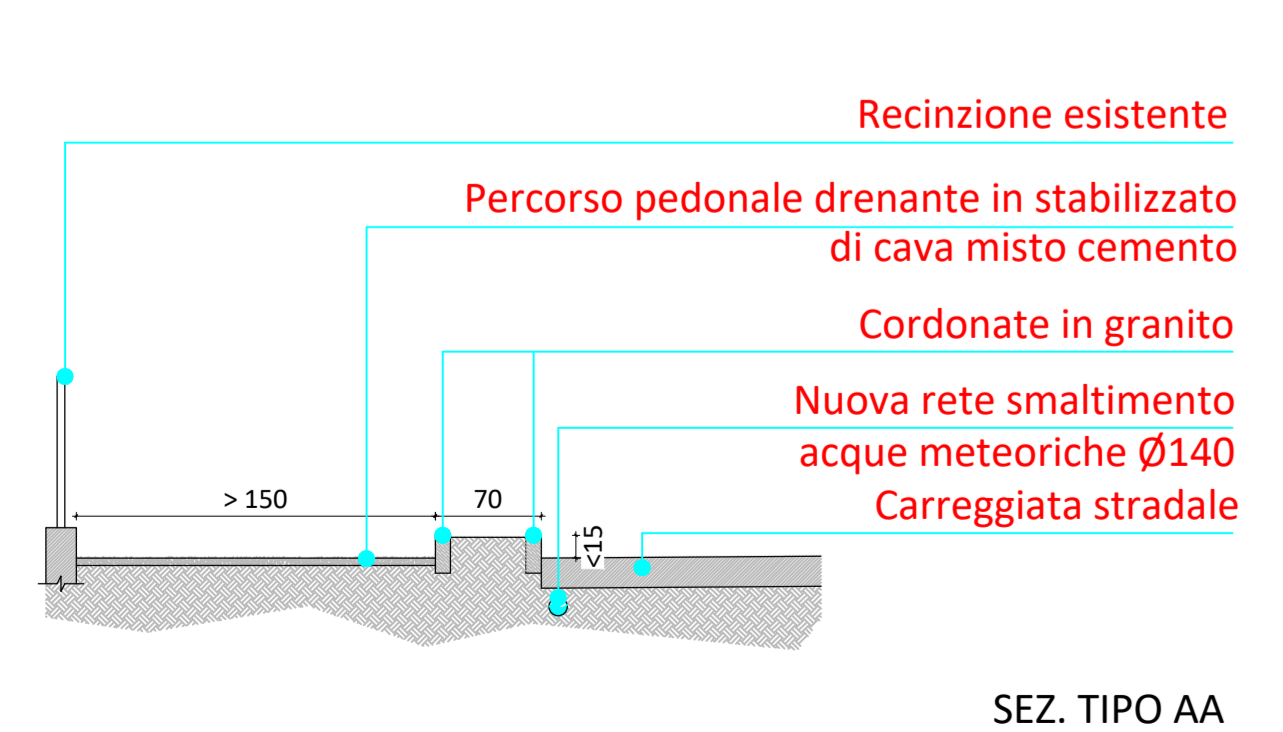

- Nuovo tratto rete smaltimento acque meteoriche
- Rete smaltimento acque meteoriche esistente

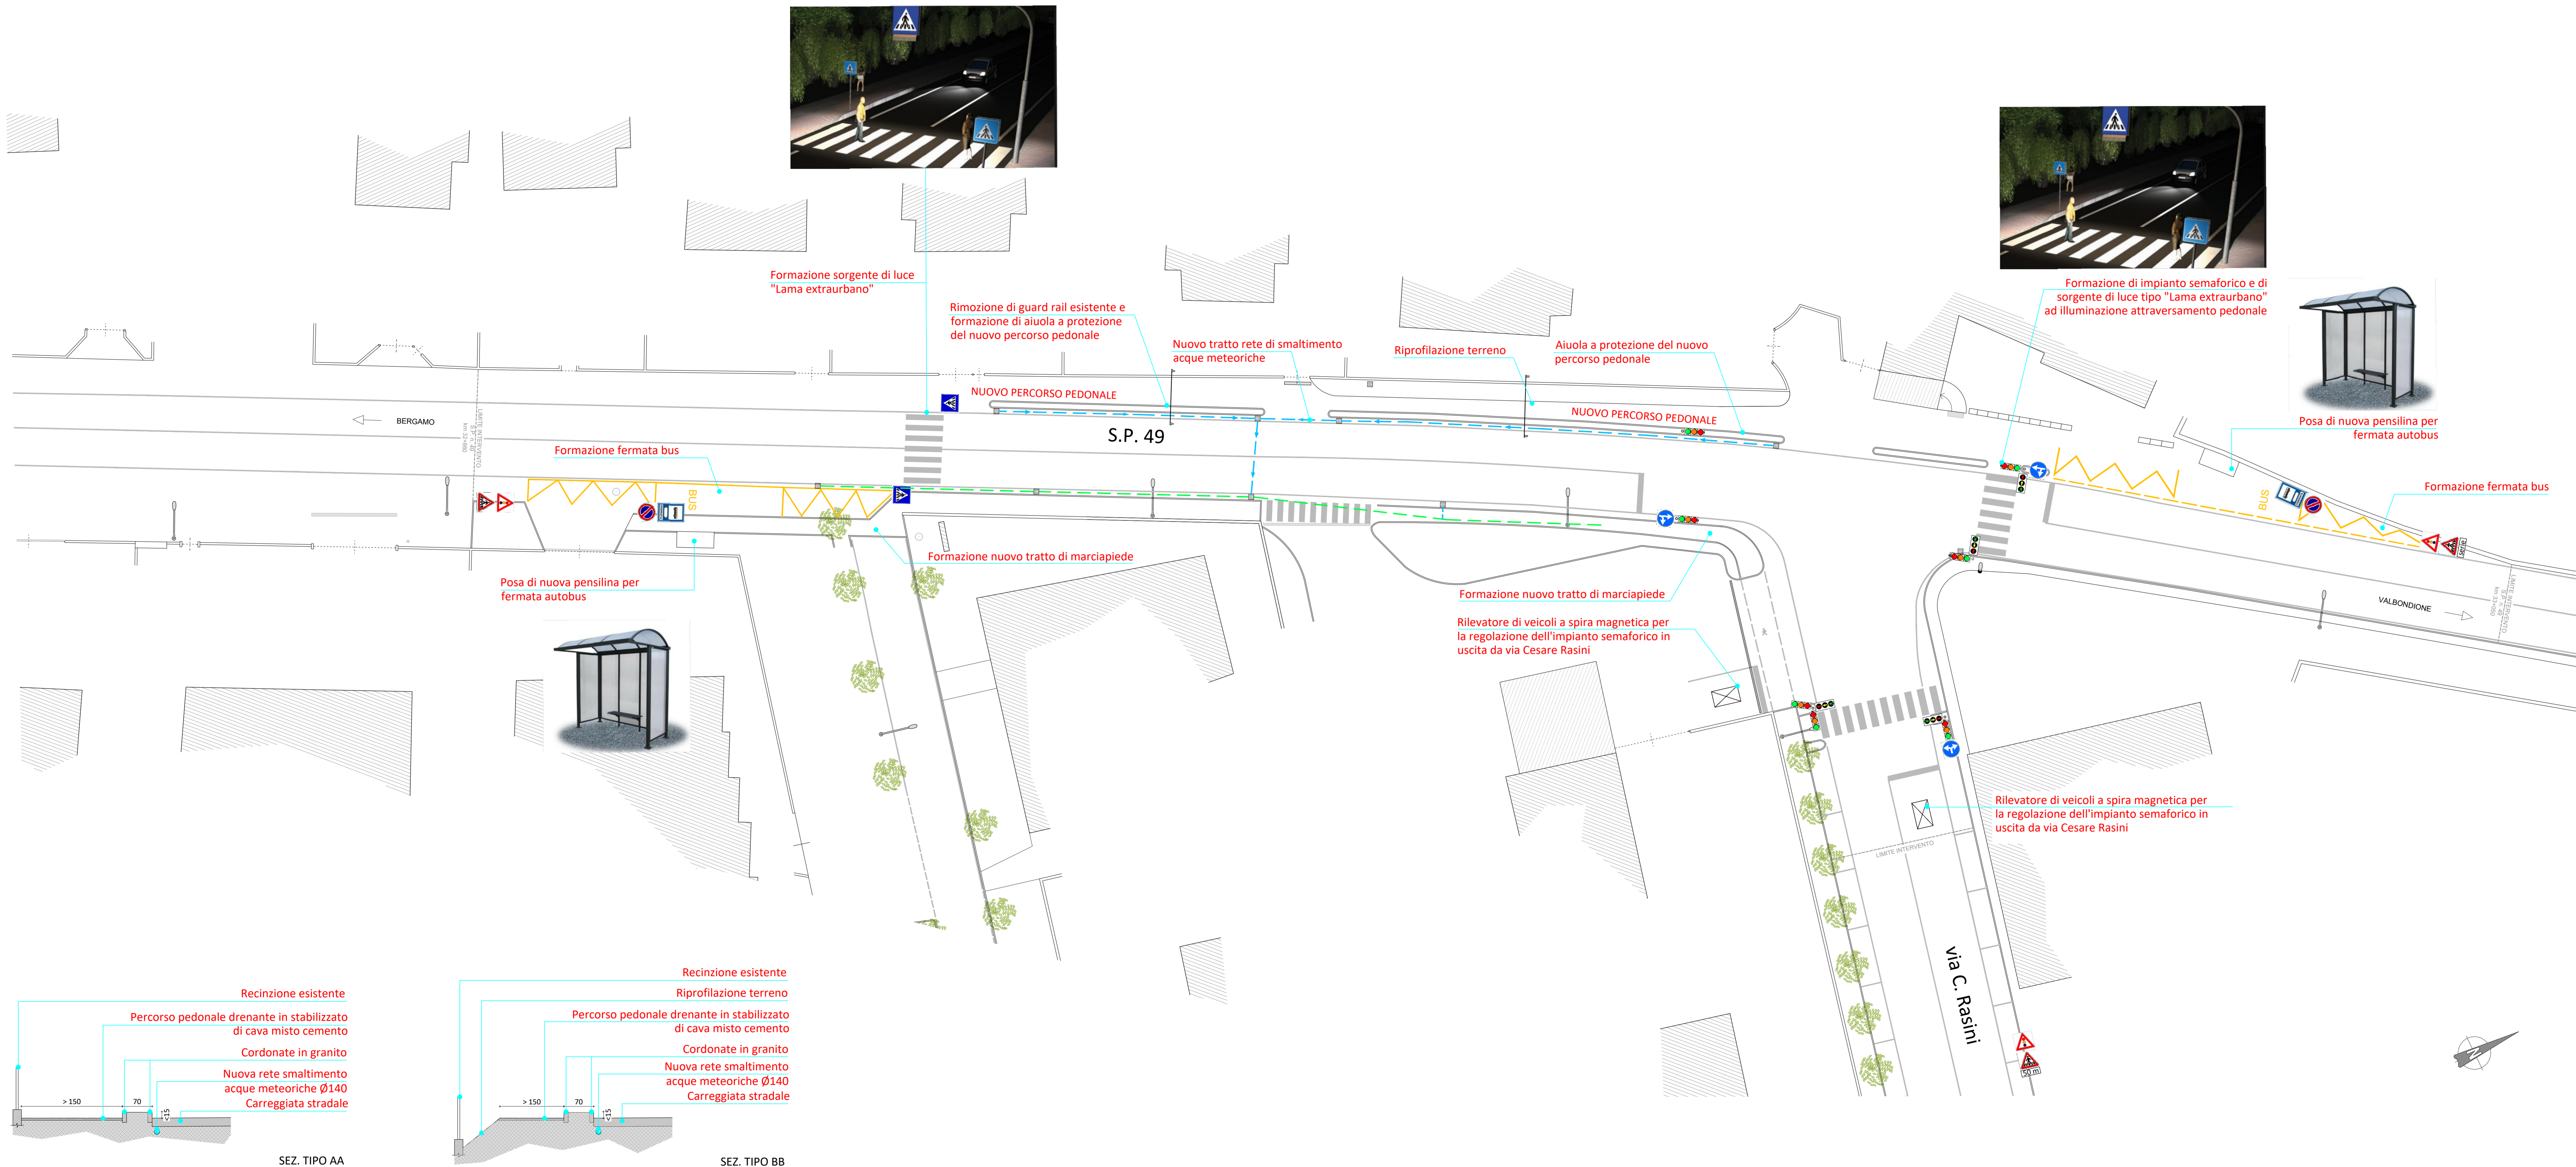

**COMUNE DI VILLA D'OGNA**  
PROVINCIA DI BERGAMO

**PROGETTO DEFINITIVO ESECUTIVO**  
MESSA IN SICUREZZA STRADE ZONA FESTI RASINI  
LOTTO 1 - INCROCIO SP.49 / VIA C. RASINI  
CUP: J27H19001360004 - CIG: 86439984CE



OGGETTO: PLANIMETRIA DI PROGETTO Viabilità - Rete smaltimento acque meteoriche	
DATA EMISSIONE:	AGOSTO 2021
TAVOLA:	<b>02</b>
ING. ALESSANDRO MANINETTI Via E. de Nicola, 7 - 24020 Ardesio (BG) cell 328 4266704 mail ale.maninetti@gmail.com pec alessandro.maninetti@ingpec.eu	