



SEZIONI DI PROGETTO SU RILIEVO SCALA 1:200

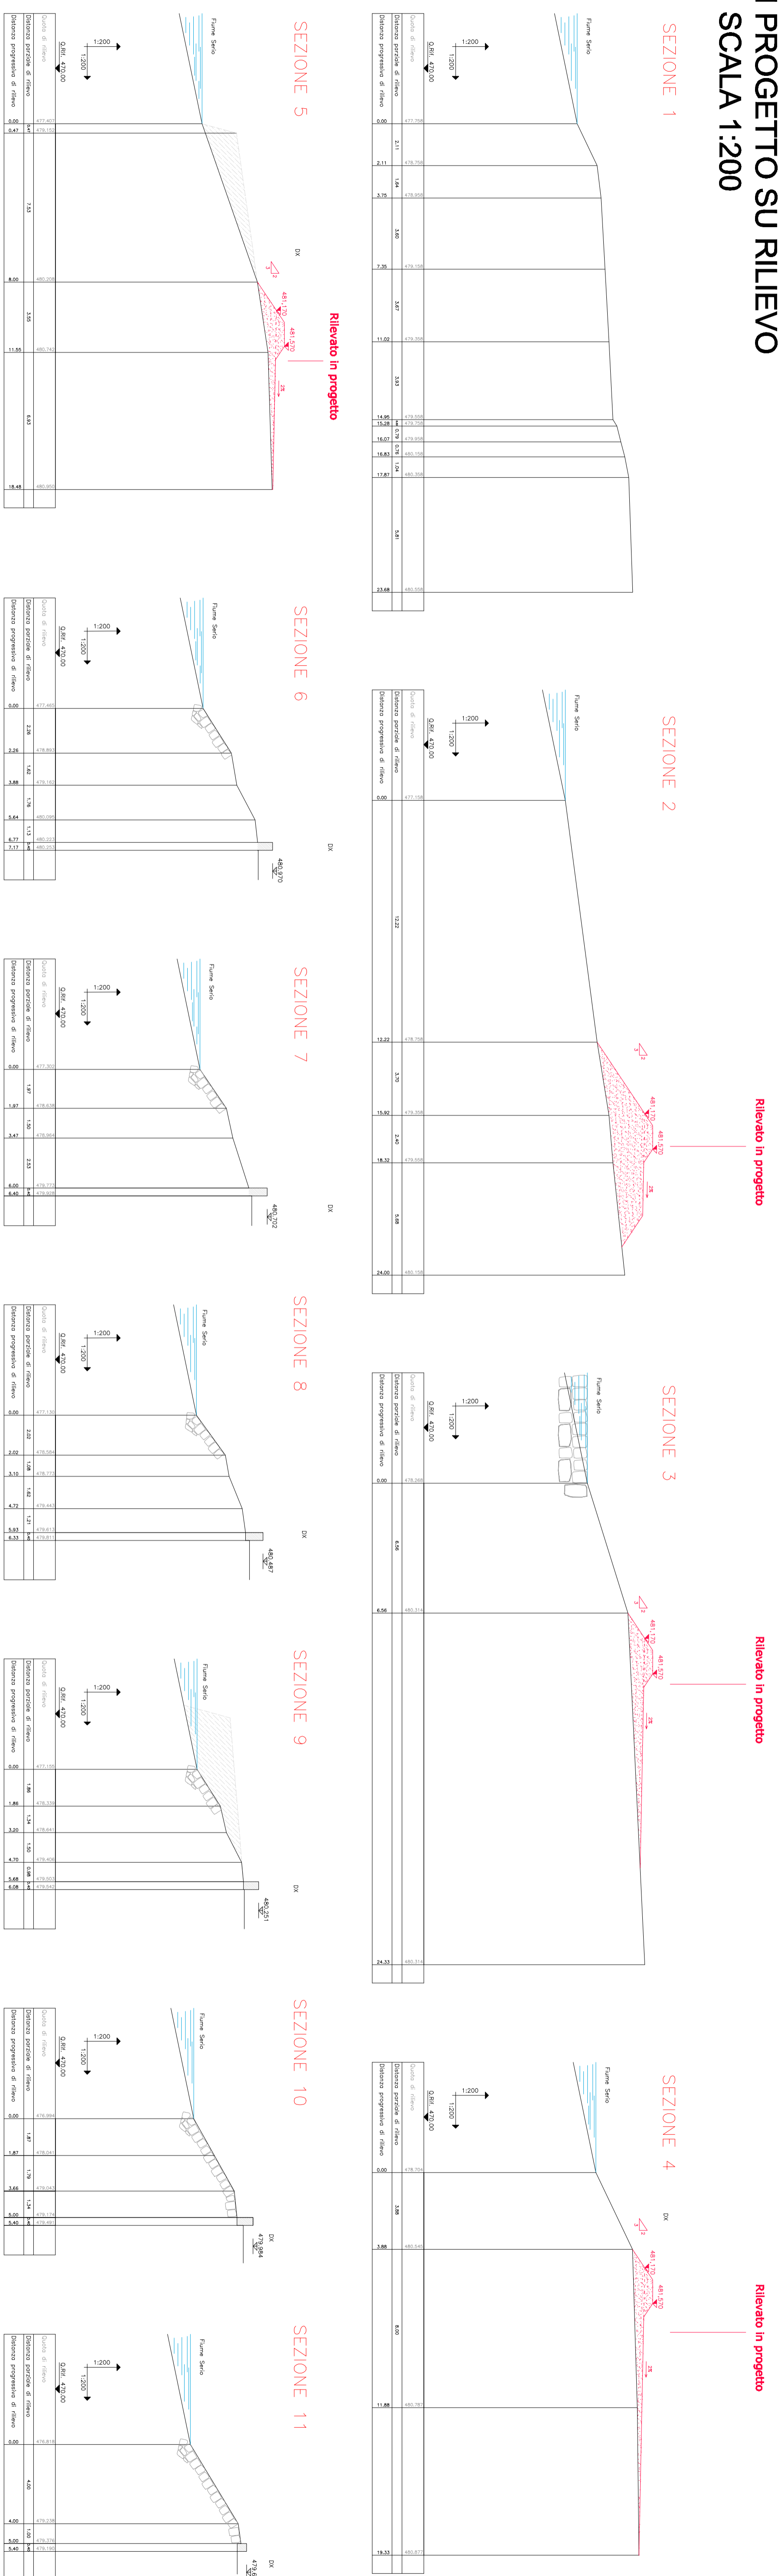


INTERVENTO 3 (PARZIALE RICOSTRUZIONE DEL PENNELLO) SCALA 1:50

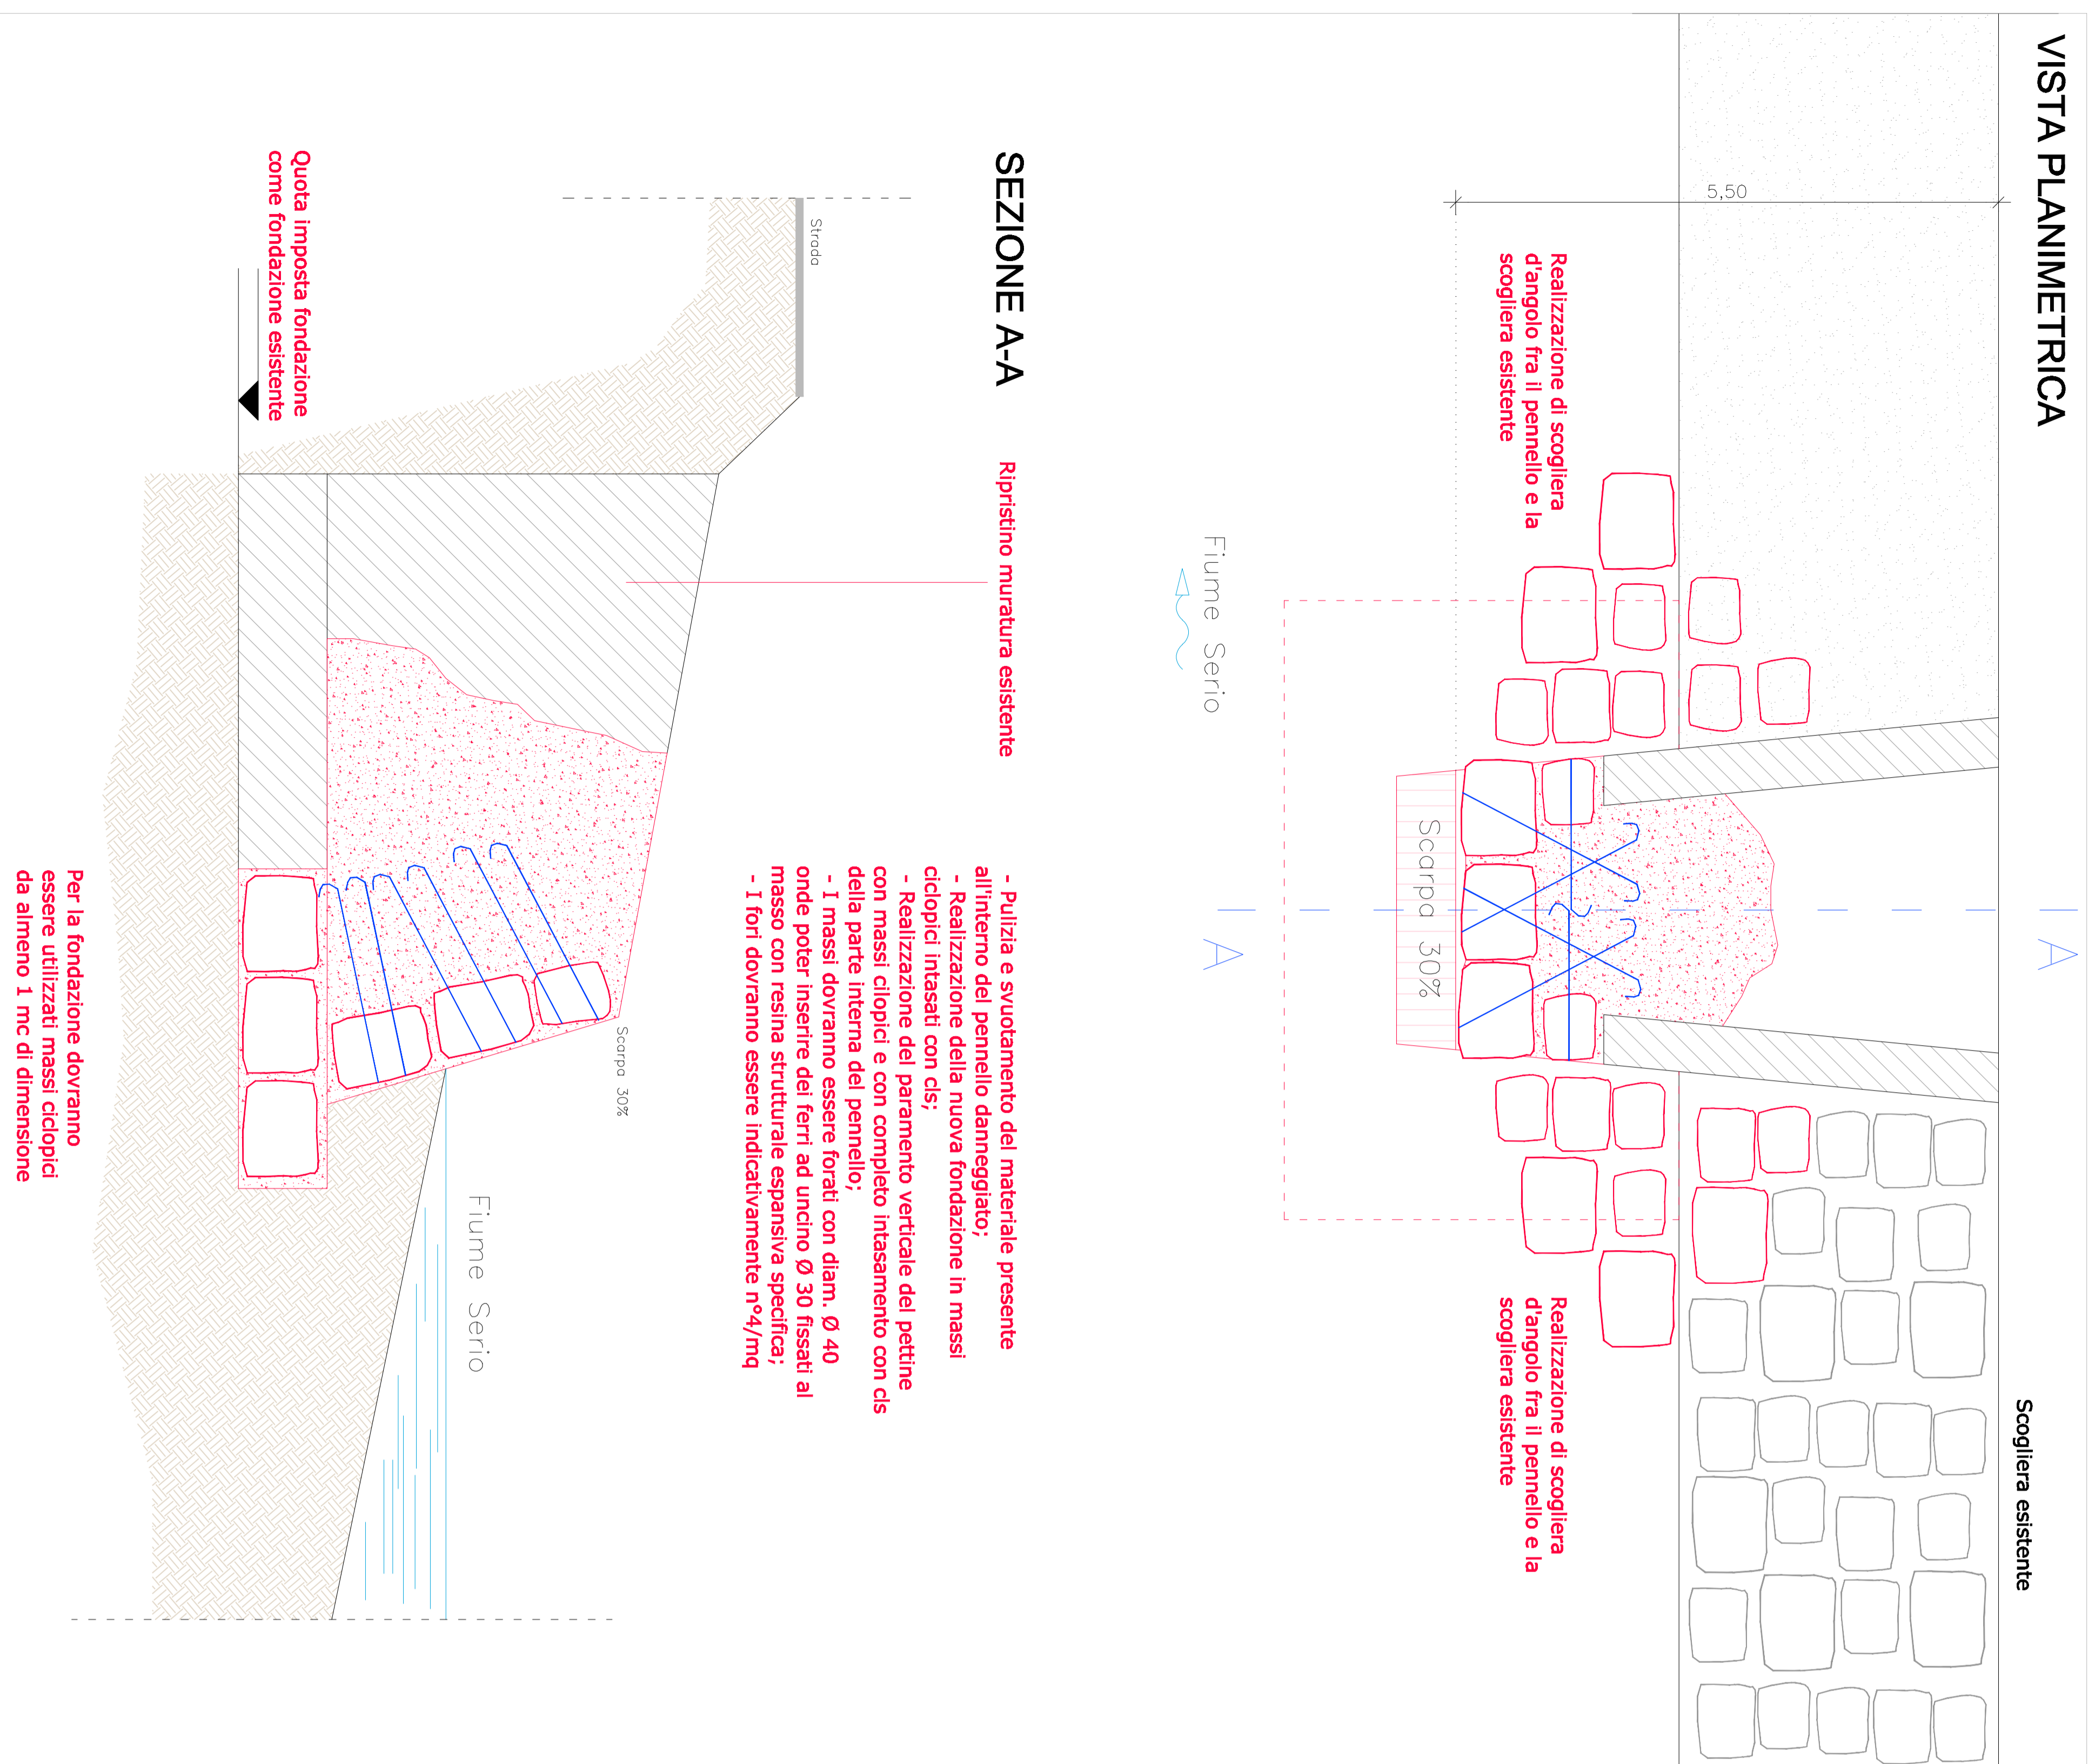


- Pulizia e svuotamento del materiale presente all'interno del pennello danneggiato;
- Realizzazione della nuova fondazione in massi ciclopici intasati con cis;
- Realizzazione del paramento verticale del pettine con massi ciclopici e con completo intasamento con cis della parte interna del pennello;
- I massi dovranno essere forati con diam. Ø 40 onde poter inserire dei ferri ad uncino Ø 30 fissati al masso con resina strutturale espansiva specifica;
- I fori dovranno essere indicativamente n°4/mq

Per la fondazione dovranno essere utilizzati massi ciclopici da almeno 1 mc di dimensione

INTERVENTO 1 PLATTICOLARE SOVRALZO ARGINALE SCALA 1:50

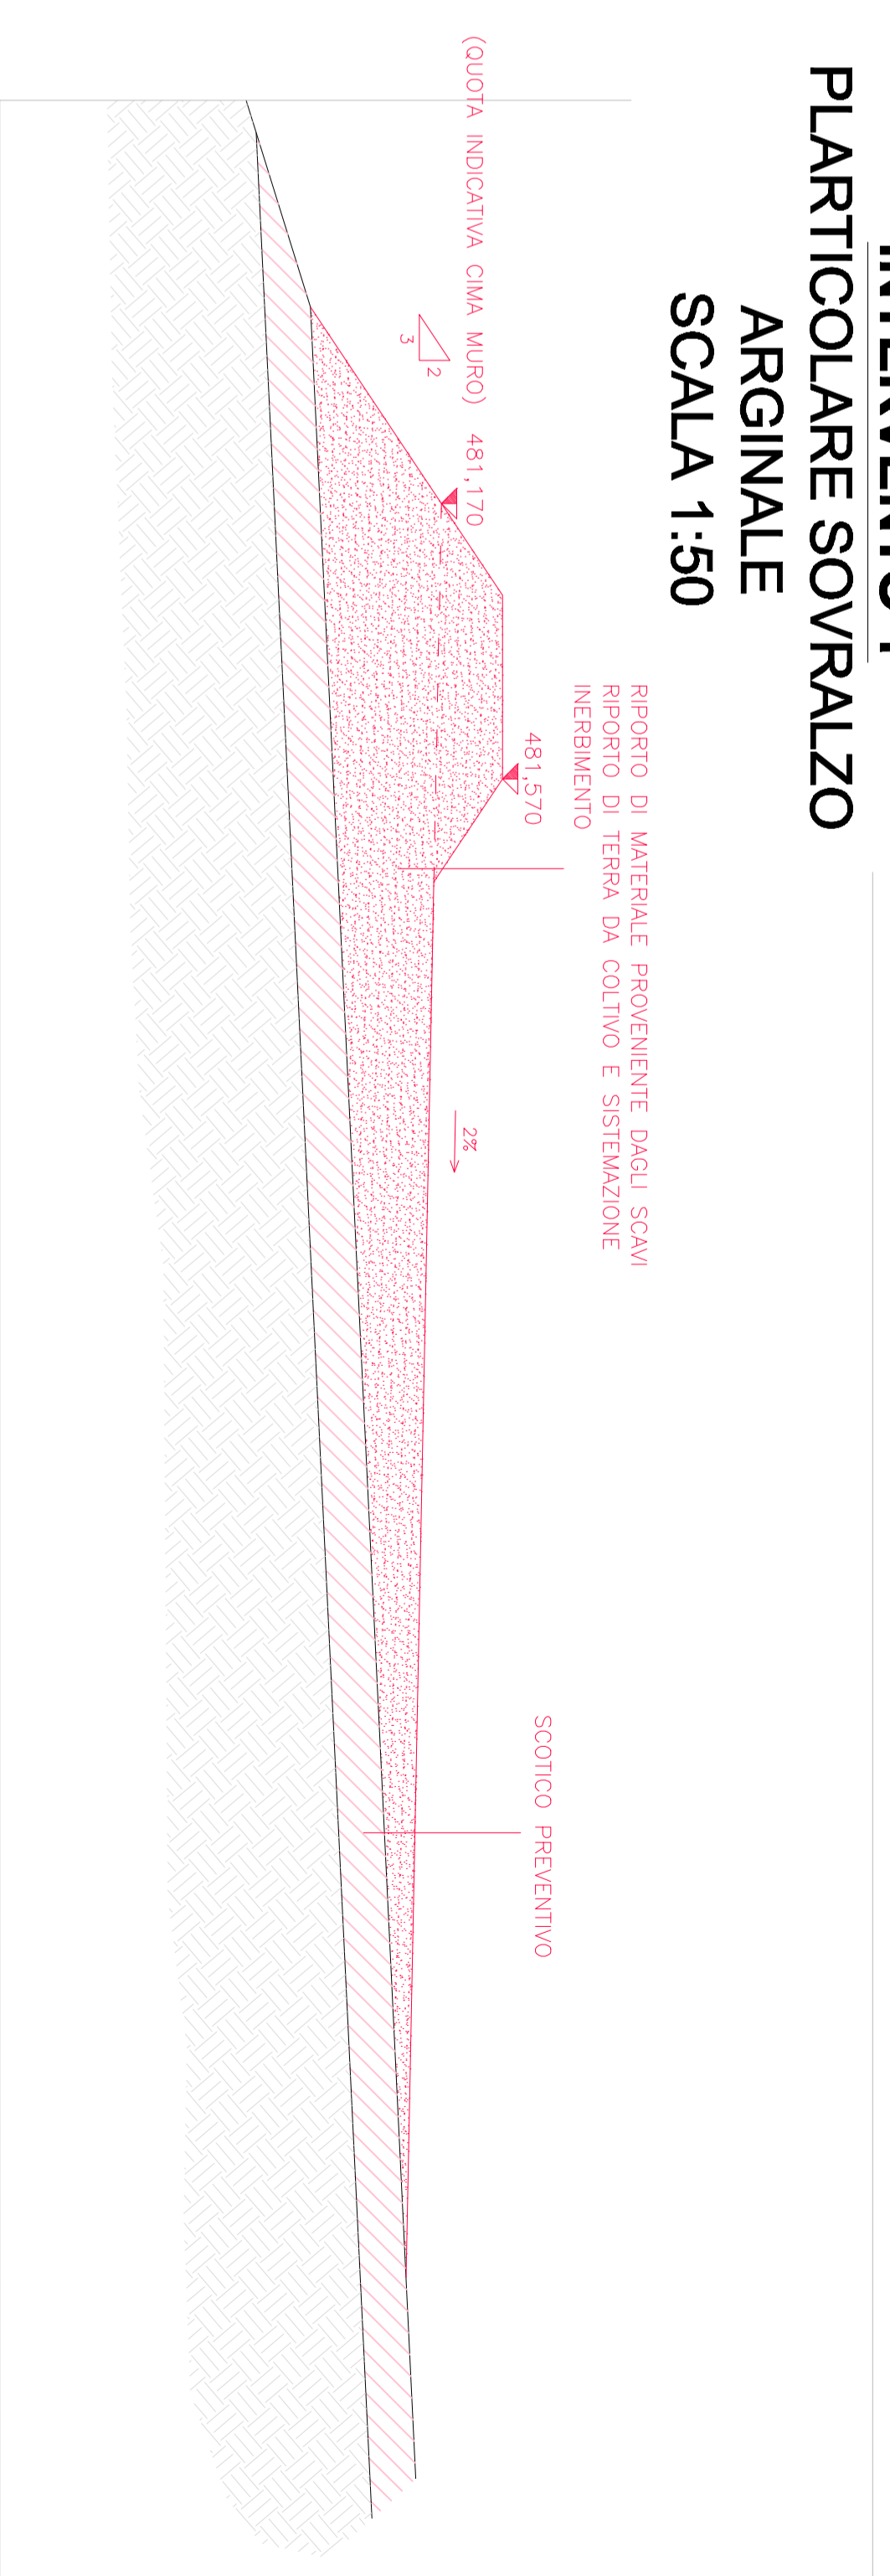

INTERVENTO 3 Particolare SCALA 1:20

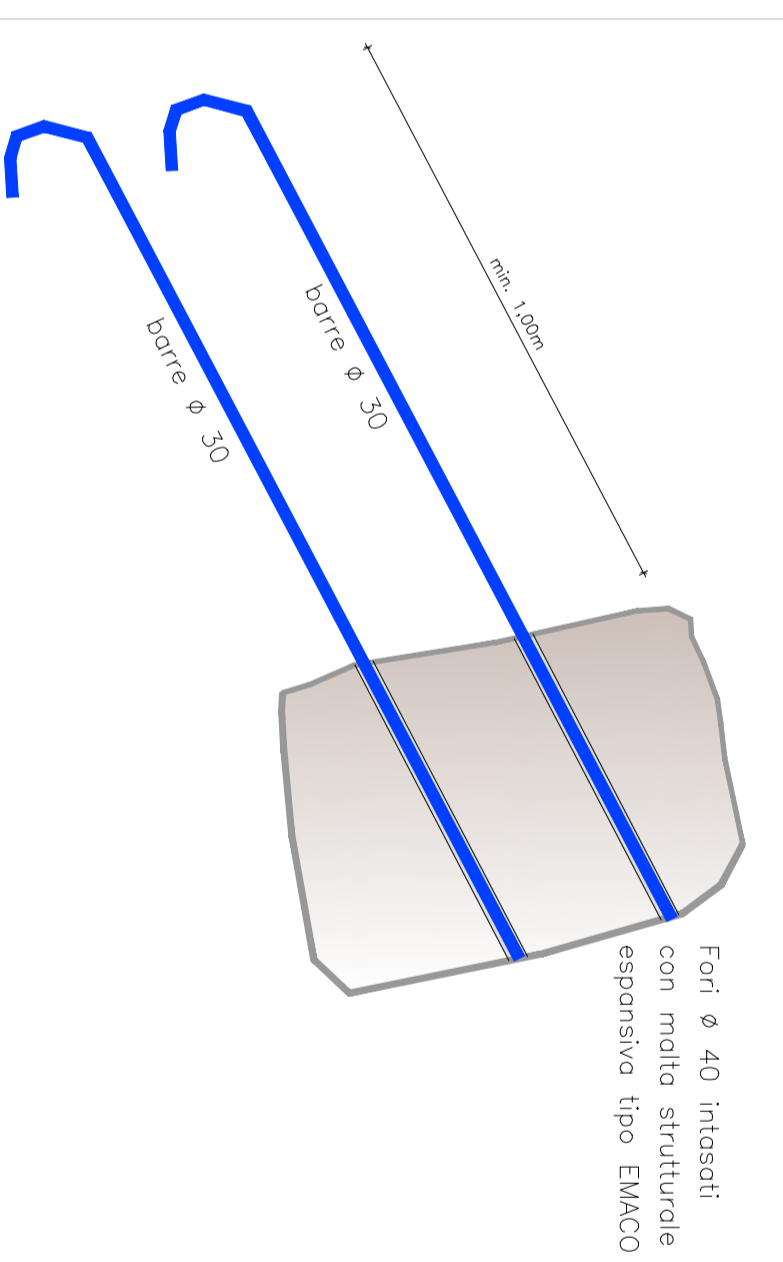

- GARANTISTIONE DEI MATERIALI DA UTILIZZARE PER LE OPERE IN C.A.
- Calcestruzzo per fondazioni ed opera contro terra Resistenza caratteristica: C25/30 Classe di esposizione: XC2 Classe di consistenza: S4 (Fluida)
 - Calcestruzzo per strutture in elevazione Resistenza caratteristica: C25/30 Classe di esposizione: XC1 Classe di consistenza: S4 (Fluida)
 - Acciaio per armatura: B450C

COMMITTENTE

COMUNE DI VILLA D'OGNA

Largo Europa 39
24020 - Villa d'Ogna - (BG)
Codice Fiscale: 00390180167
P.IVA: 1003901801

Ossimo, Marzo 2023

TITOLO DEL LAVORO

REGIONE LOMBARDA

PROVINCIA DI BERGAMO

COMUNITA' MONTANA DI VALLE SERIANA

COMUNE DI VILLA D'OGNA

O.C.D.P.C. "Tessalotti" - Disposizione urgente in conseguenza degli eventi meteorologici verificatisi nei giorni dal 2 al 5 ottobre 2020 nel territorio della Provincia di Bergamo, di Brenvalle, di Comio, di Lacco, di Pavia, di Sordio e di Virena.

"Ripristino opere e difese spondali"

Sponde Fiume Serio in loc. "Festi Rasini"

Intervento DO: O.C.D.P.C. "Tessalotti" - L. n. 1744 - 1944 - CUP: J27N180200000

PROGETTO DEFINITIVO-ESECUTIVO

Il tecnico

Ing. Zefria Renato

TAVOLA

G2

STUDIO TECNICO

Ing. Zefria Renato

Tel.: 0364-312021 - Cell.: 3275616348

E-Mail: renatozefria@hemmail.it - P.C.: renato.zefria@ingpec.eu

CODICE FISCALE: ZRLNNT82E198149W

PARTITA IVA: 03040250981

**SEZIONI DI PROGETTO SU RILIEVO,
PARTICOLARI COSTRUTTIVI**